




Obr.1: Technicky upravený úsek toku bez břehových porostů vhodný pro revitalizaci

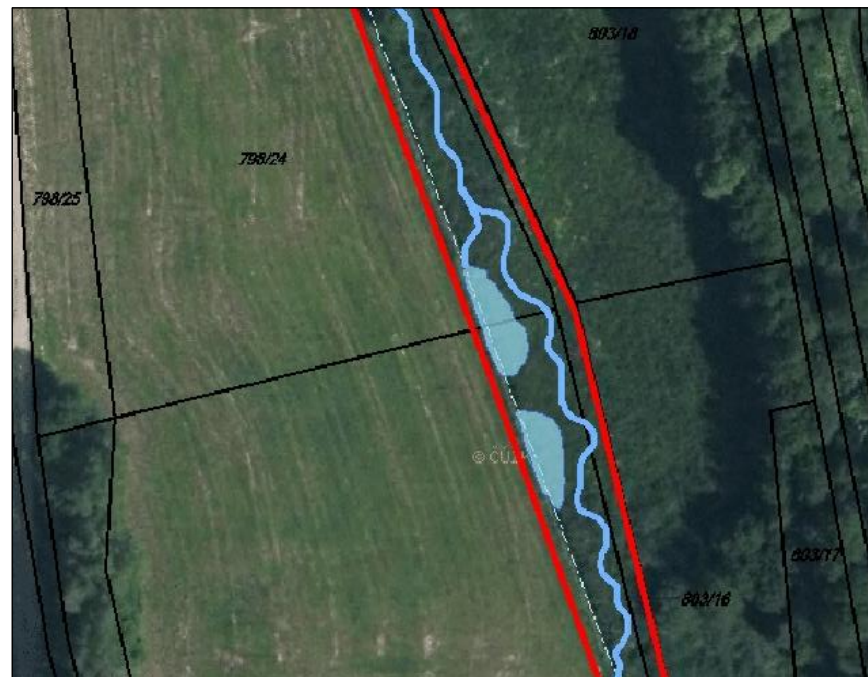

Obr.2: Situace – revitalizační úpravy

Příčný profil Měřítko 1:100

