


PF 1 ř.km 0.1360

1 500/100 na podkladu DMR 5G

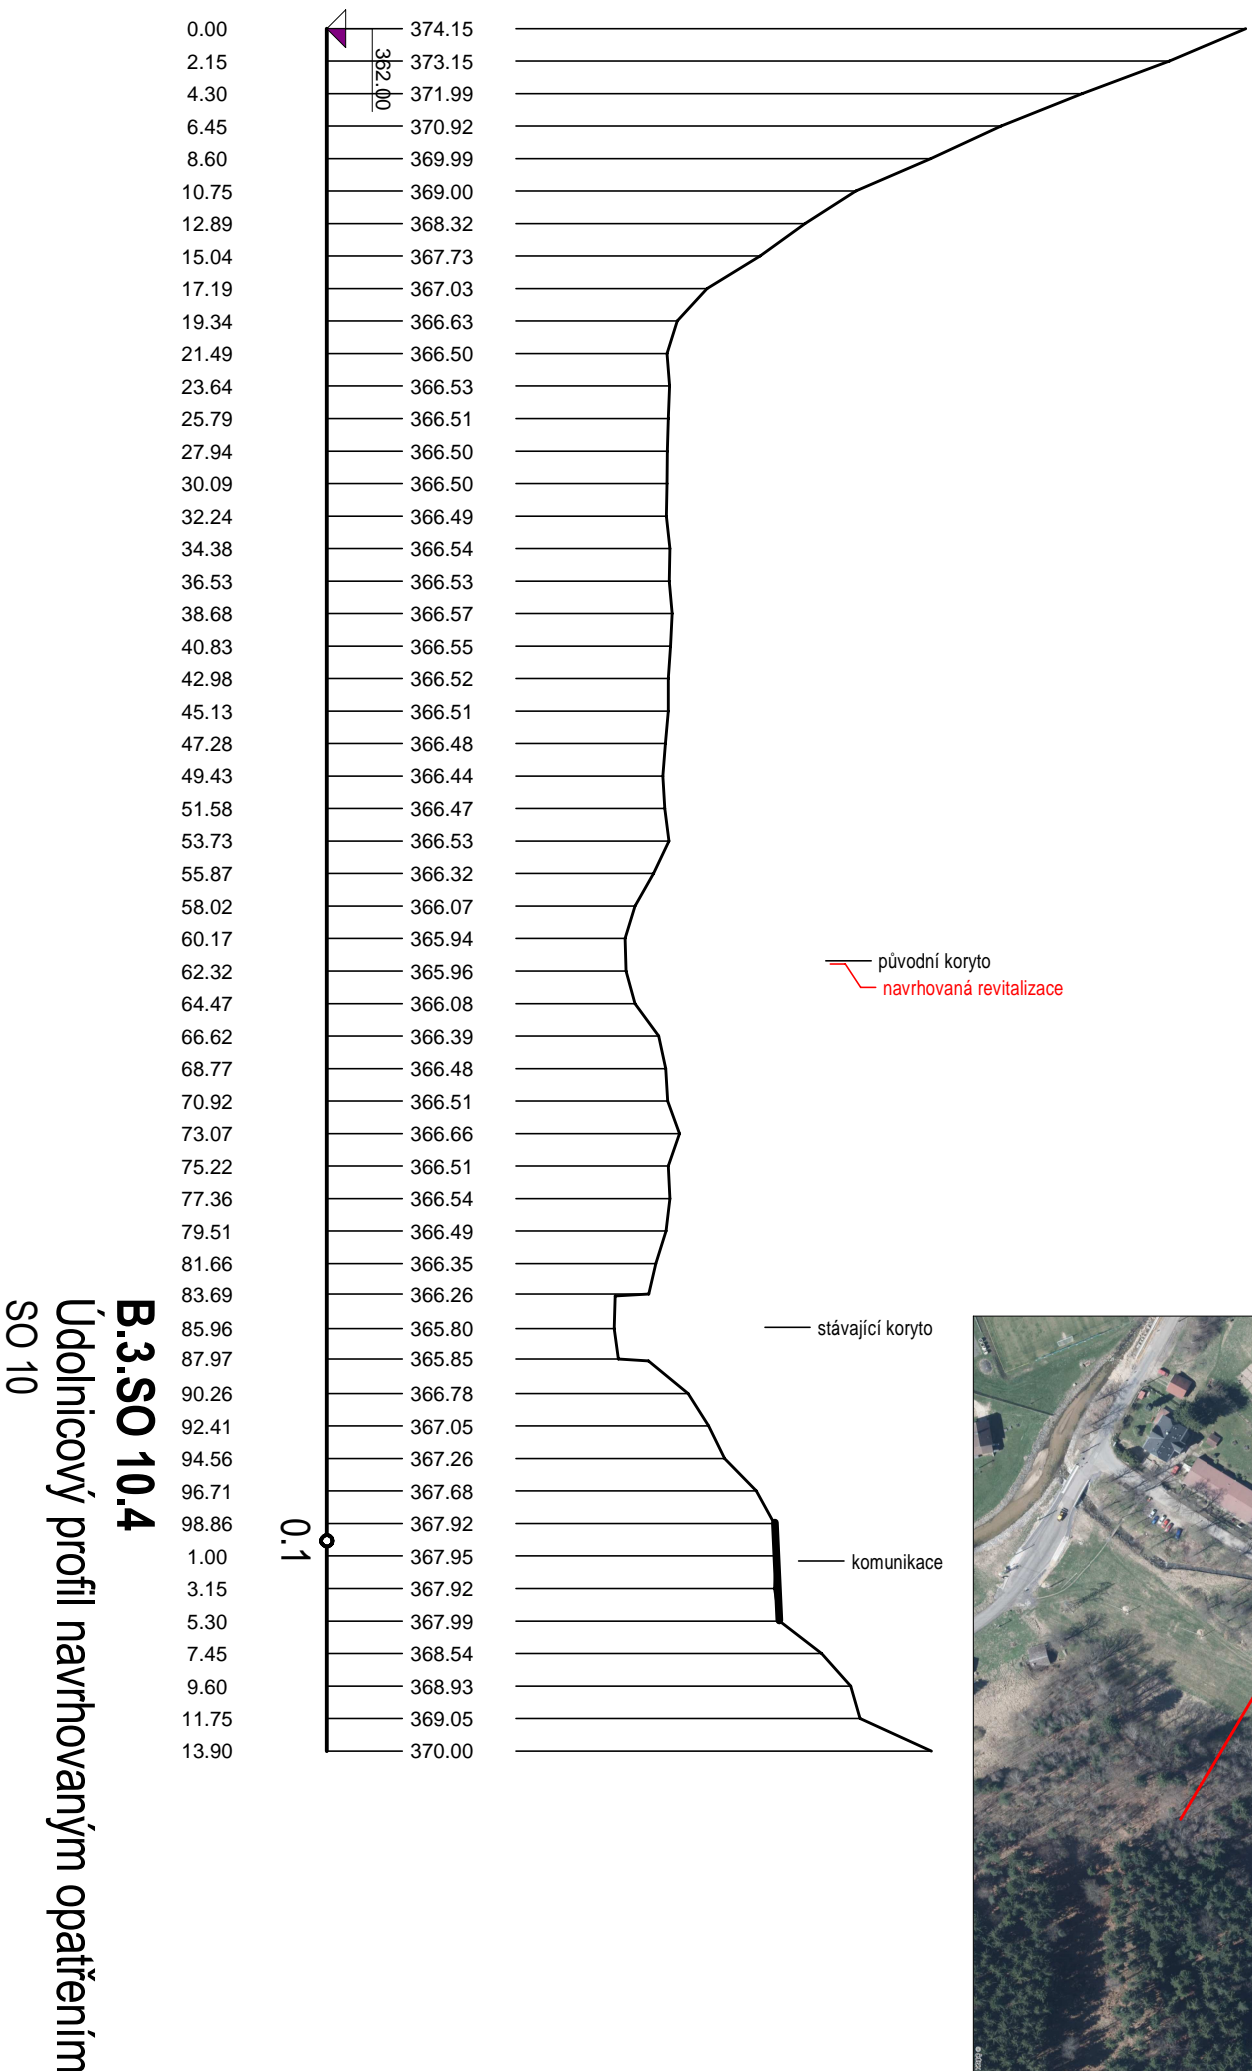

B.3.SO 10.4

Údolnicový profil navrhovaným opatřením SO 10