



VZOROVÝ PŘÍČNÝ ŘEZ FUNKČNÍM OBJEKTEM

ŘEZ A-A'
M 1:50

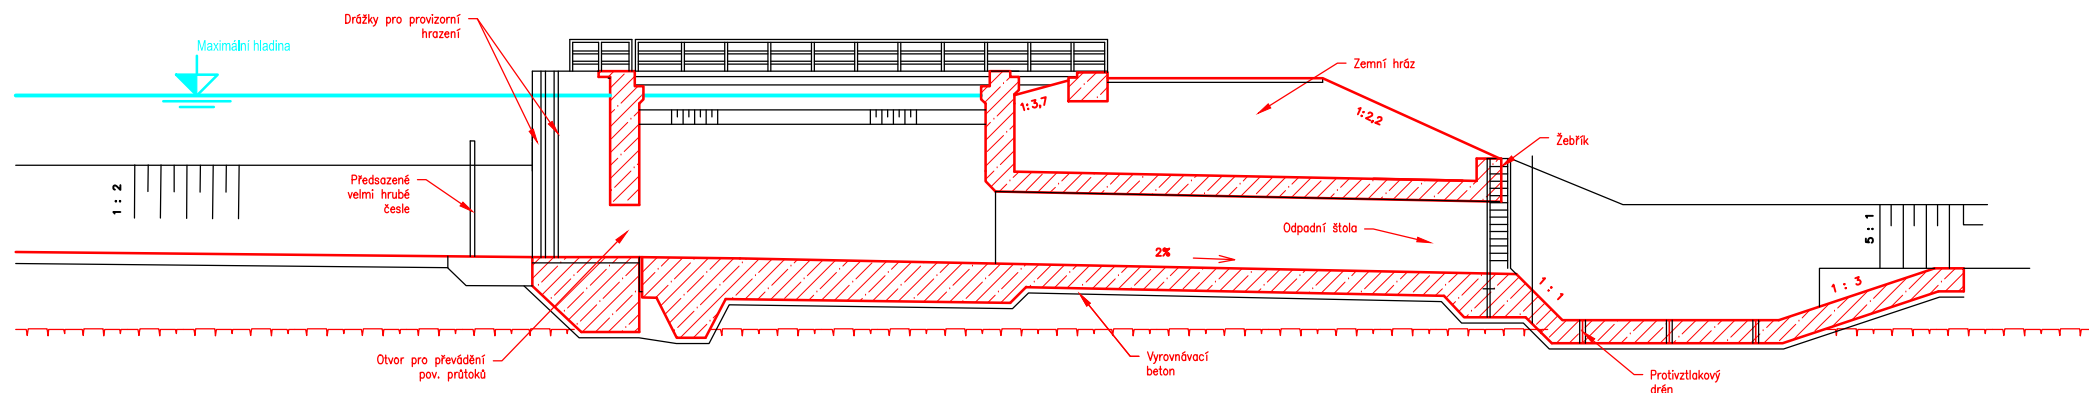

PŮDORYS
M 1:50

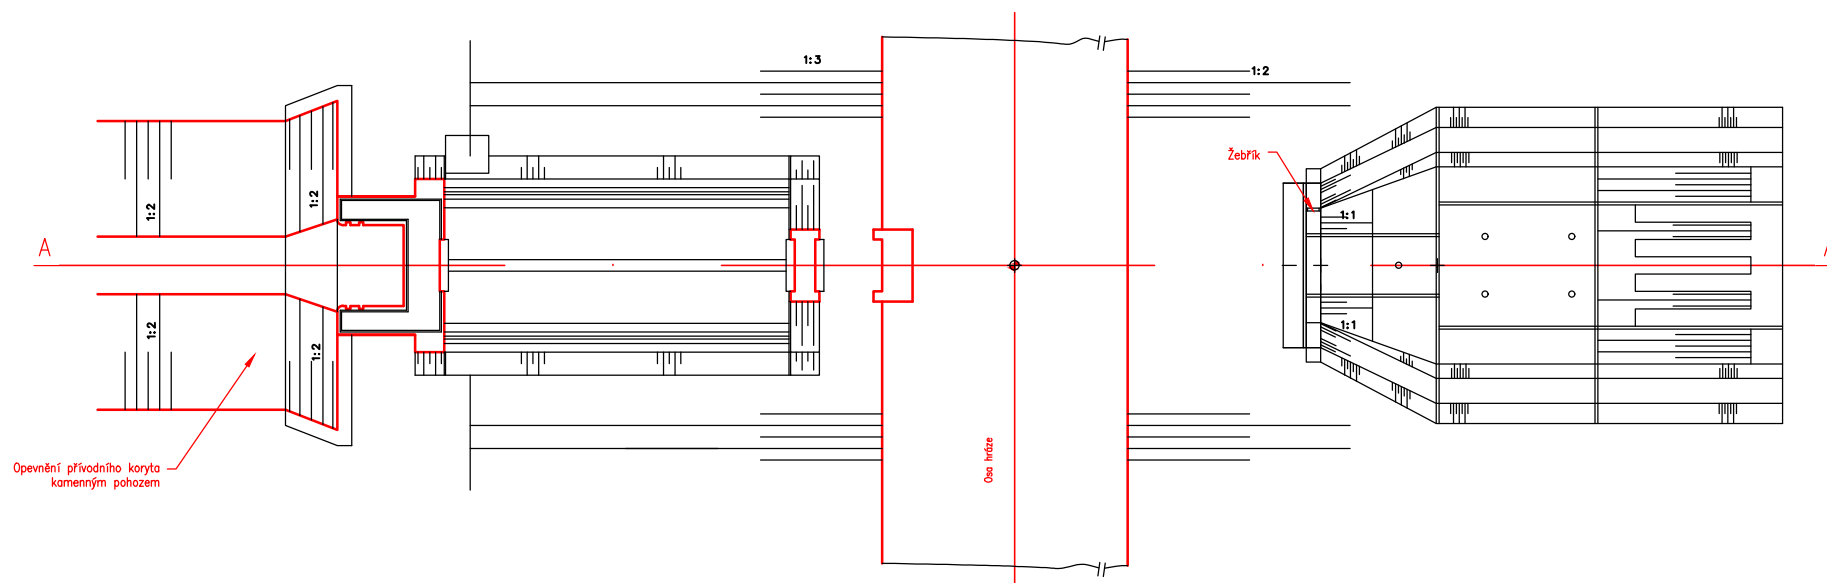

B.3.SO 28.8 Vzorový příčný profil funkčním objektem SO 28b