


1:1000/200

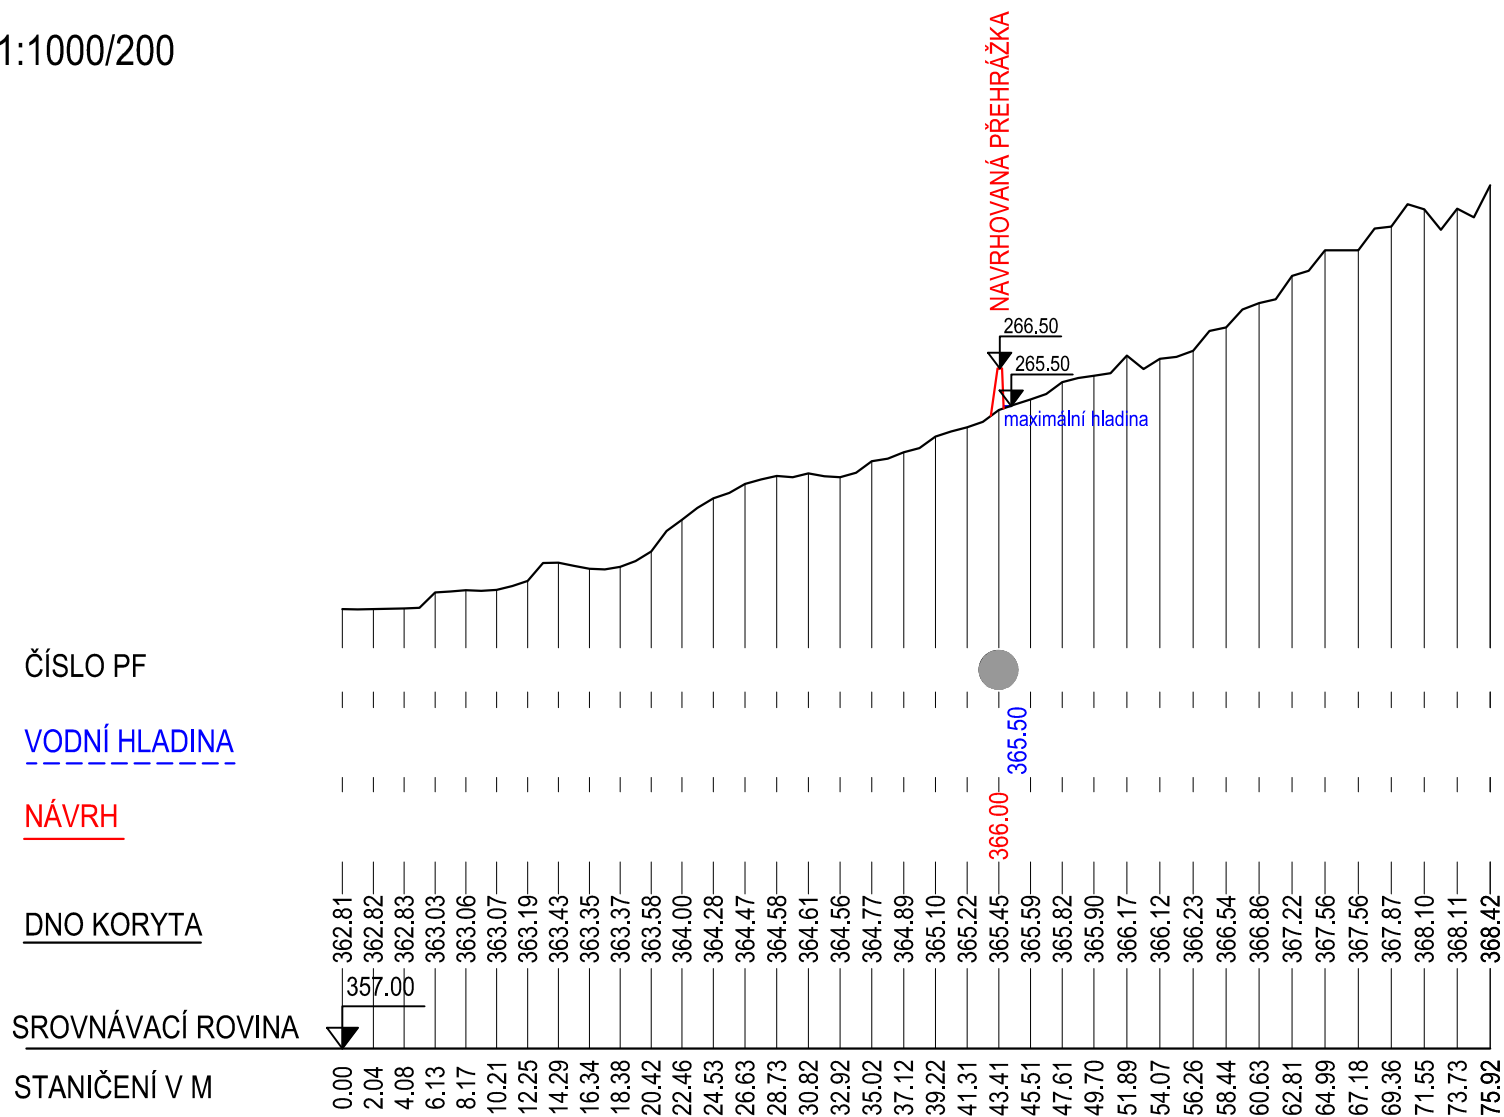

B.3.SO 28.2 Podélný profil navrhovaným opatřením
SO 28a