




## C.3.2 – Mapa vyjádření souhlasu hospodařících zemědělců dle LPIS

Situace 1:10 000 (ZM10)

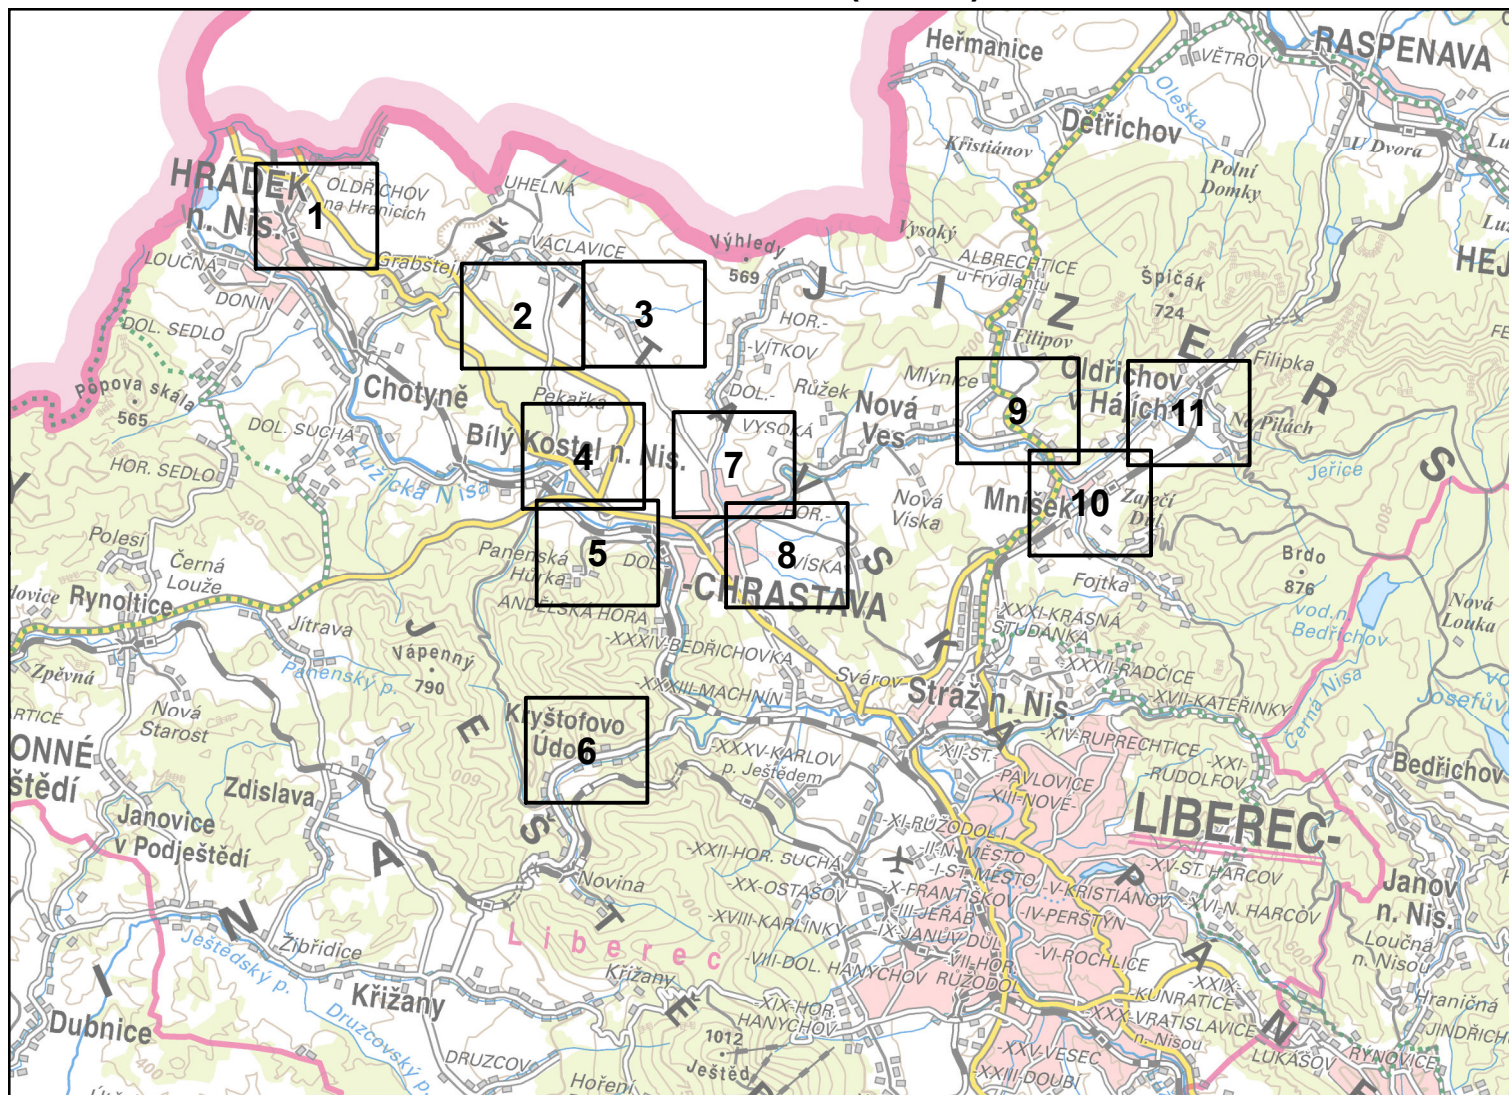

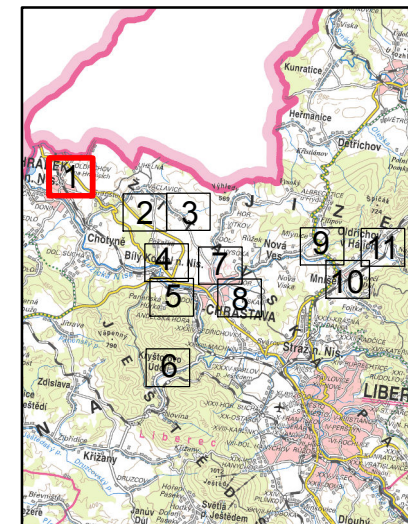

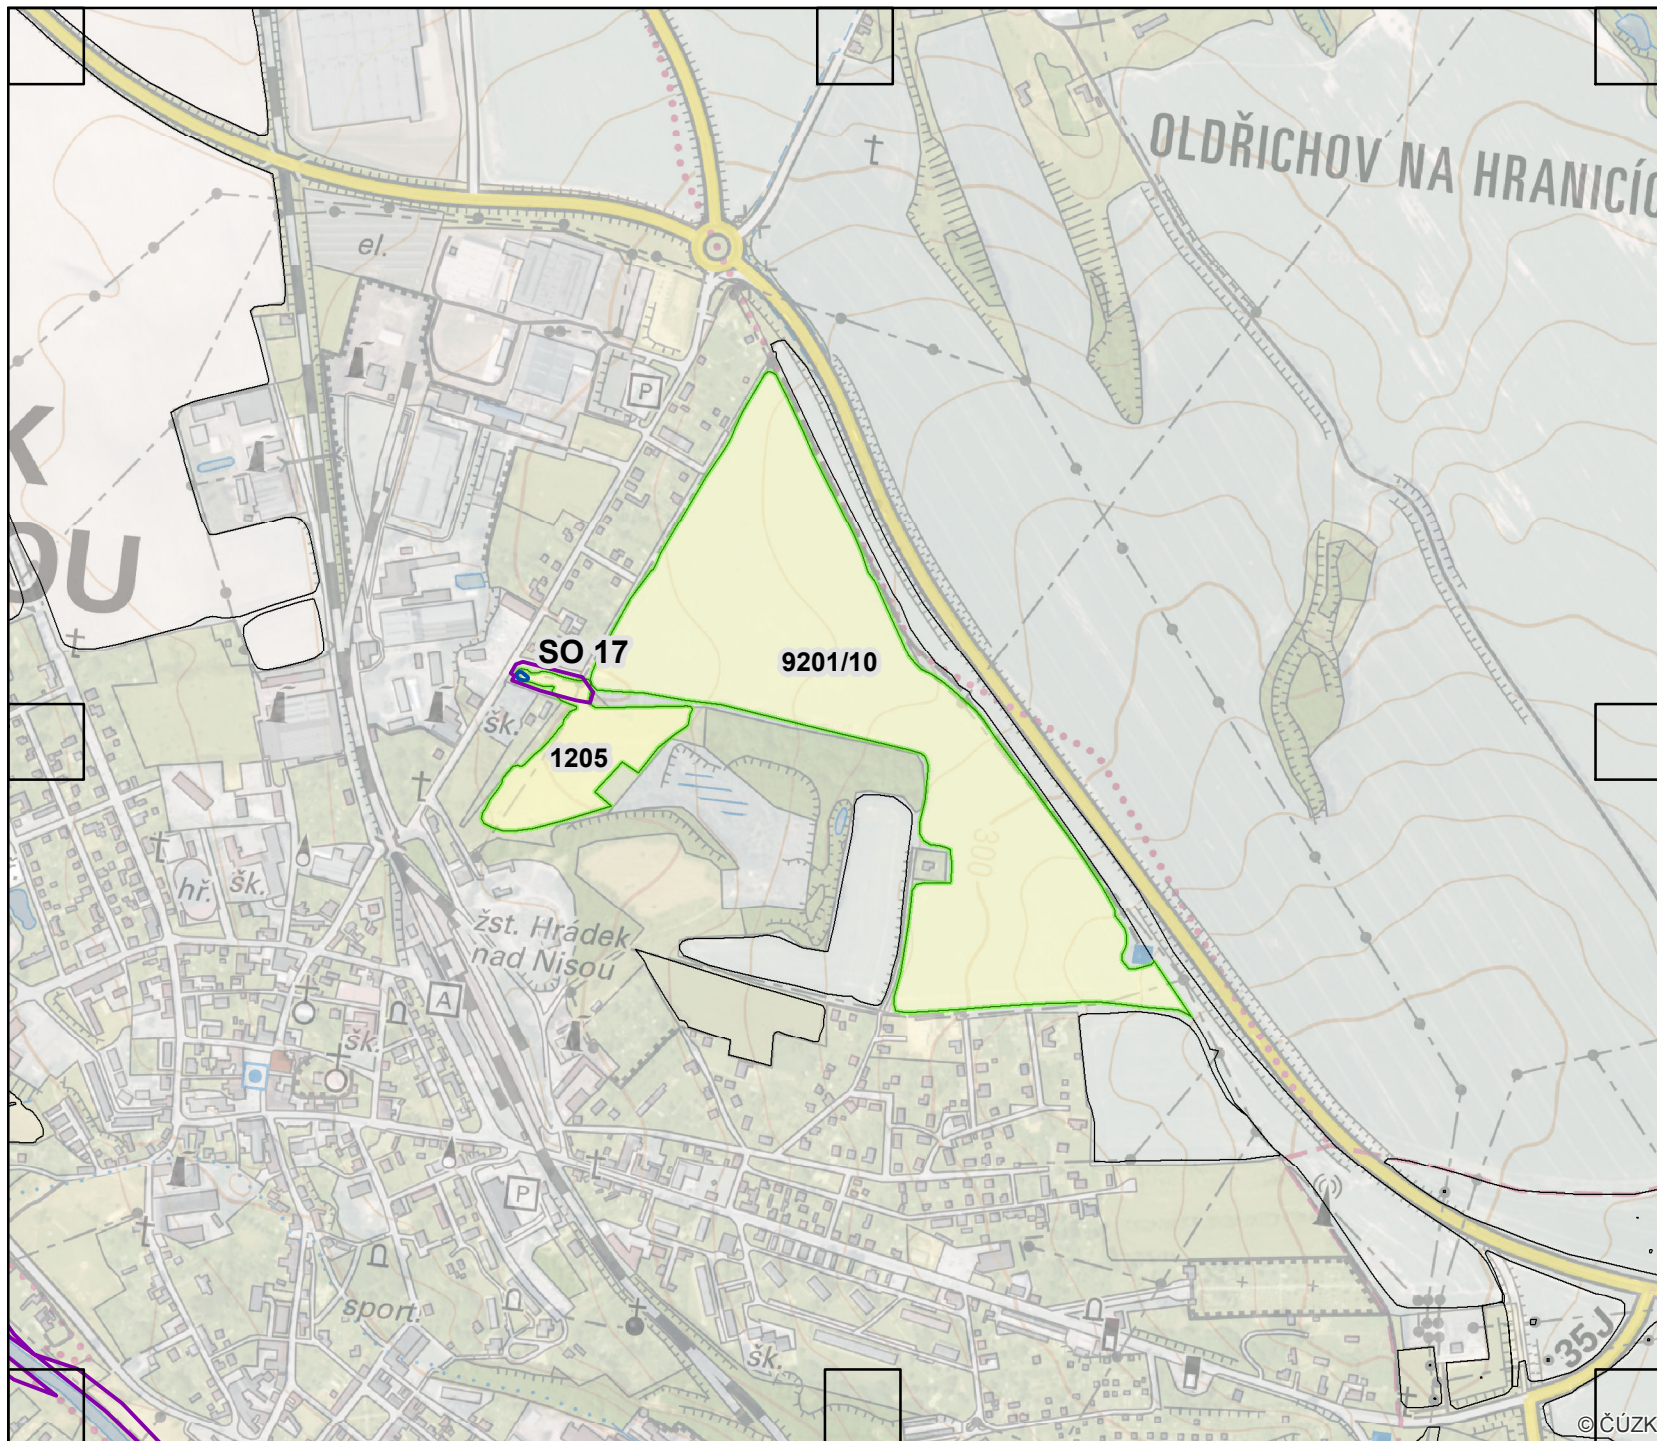


## Legenda



- Revitalizace vodních toků
- Nádrže /  
zátopa suchých nádrží

## Stanovisko vlastníka

- nevyjádřil se
- LPIS - dotčené půdní bloky
- LPIS - ostatní půdní bloky

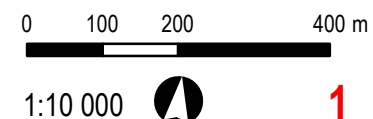



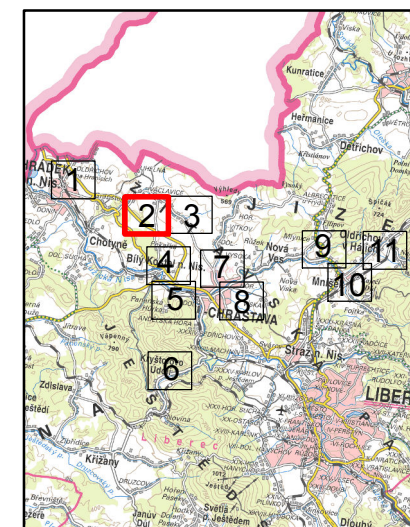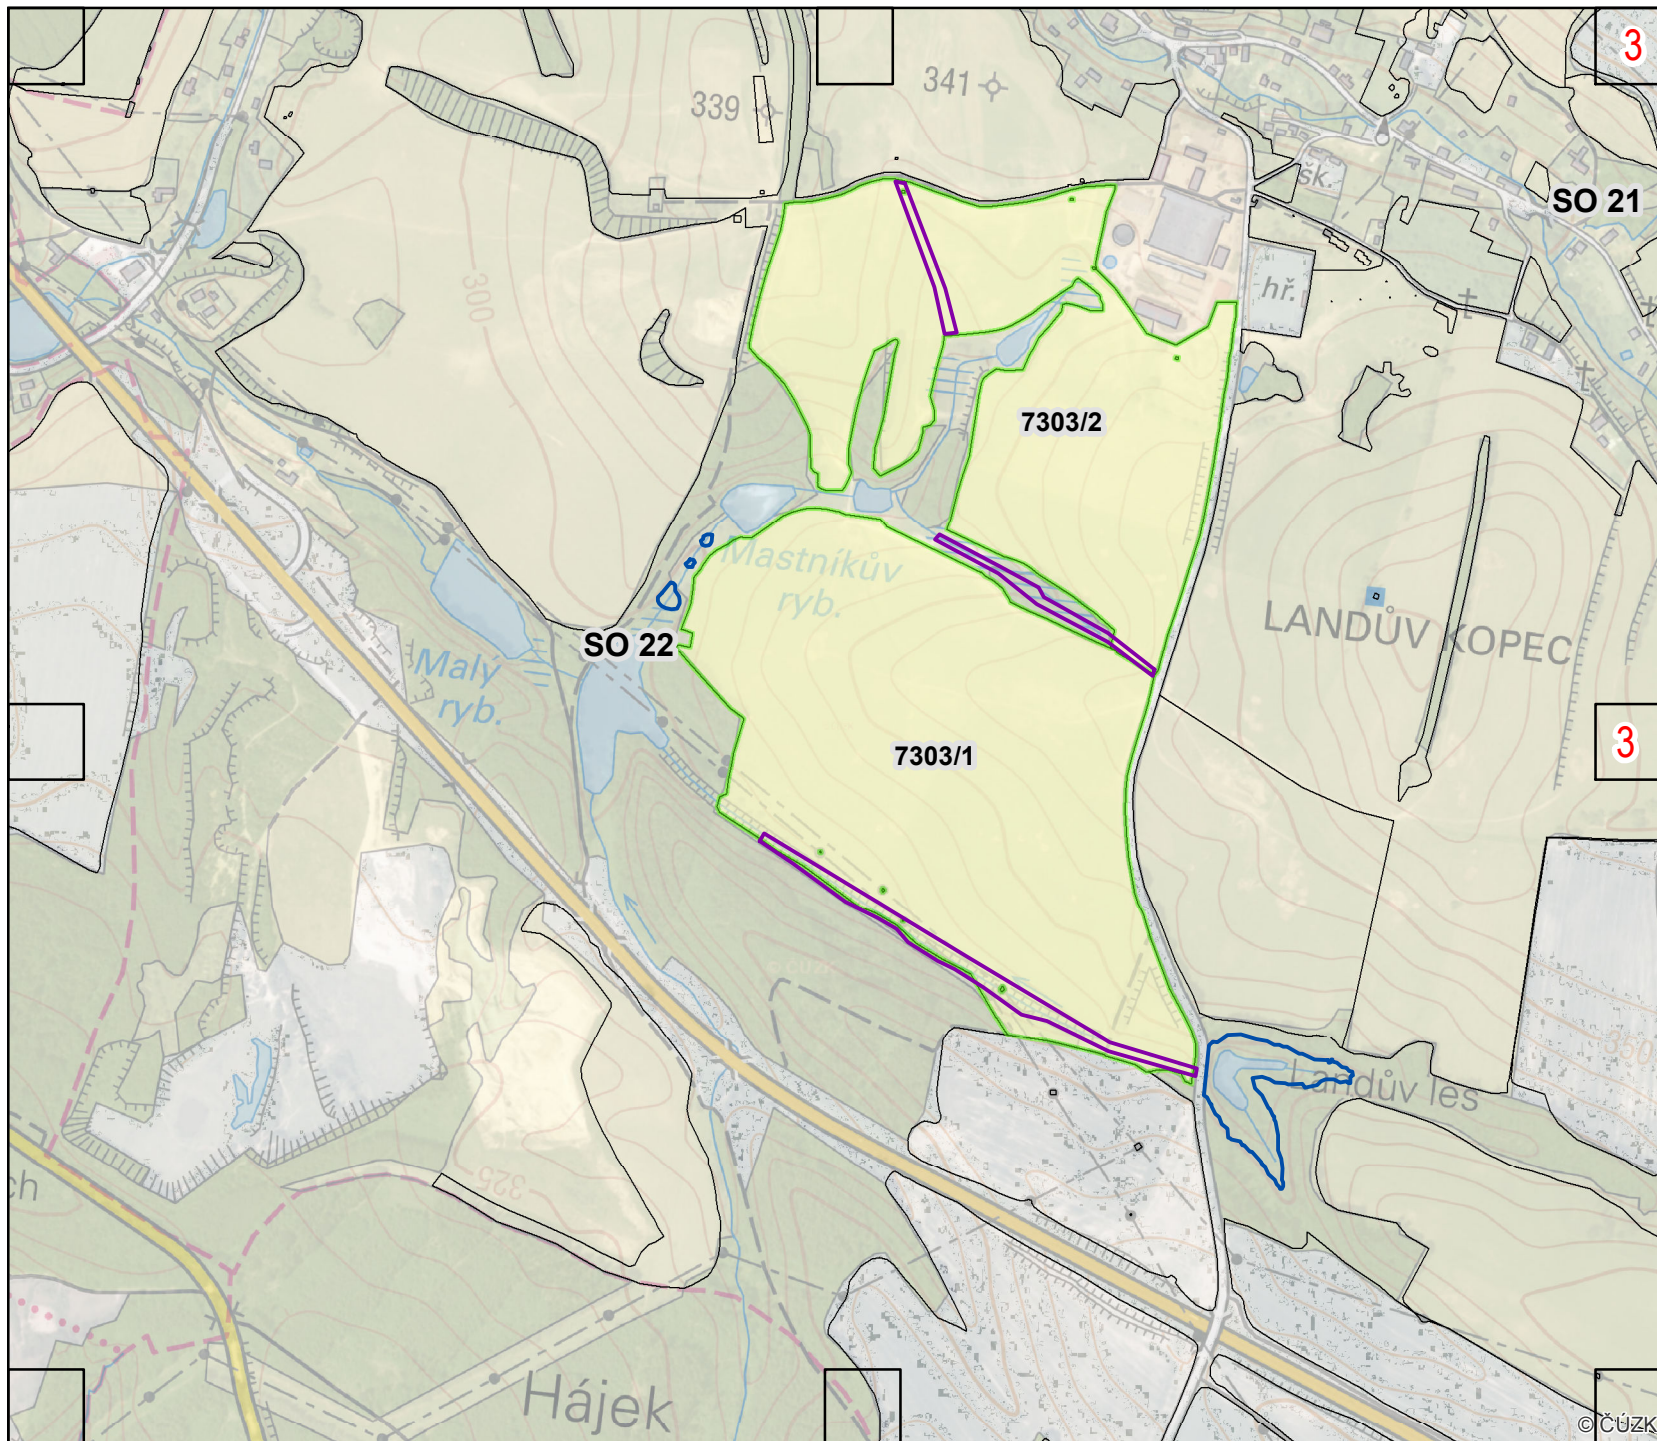

## Legenda

- Revitalizace vodních toků
- Nádrže / zátoka suchých nádrží

## Stanovisko vlastníka

- nevyjádřil se
- LPIS - dotčené půdní bloky
- LPIS - ostatní půdní bloky

0 100 200 400 m



1:10 000



2

© ČÚZK



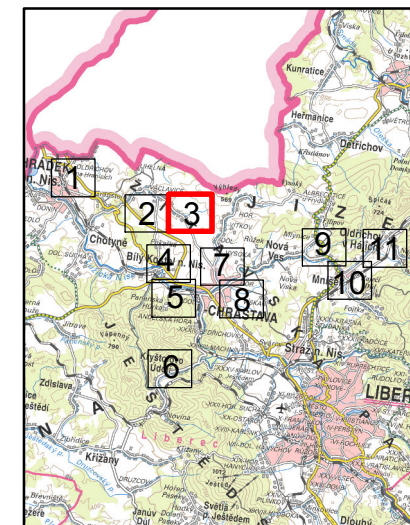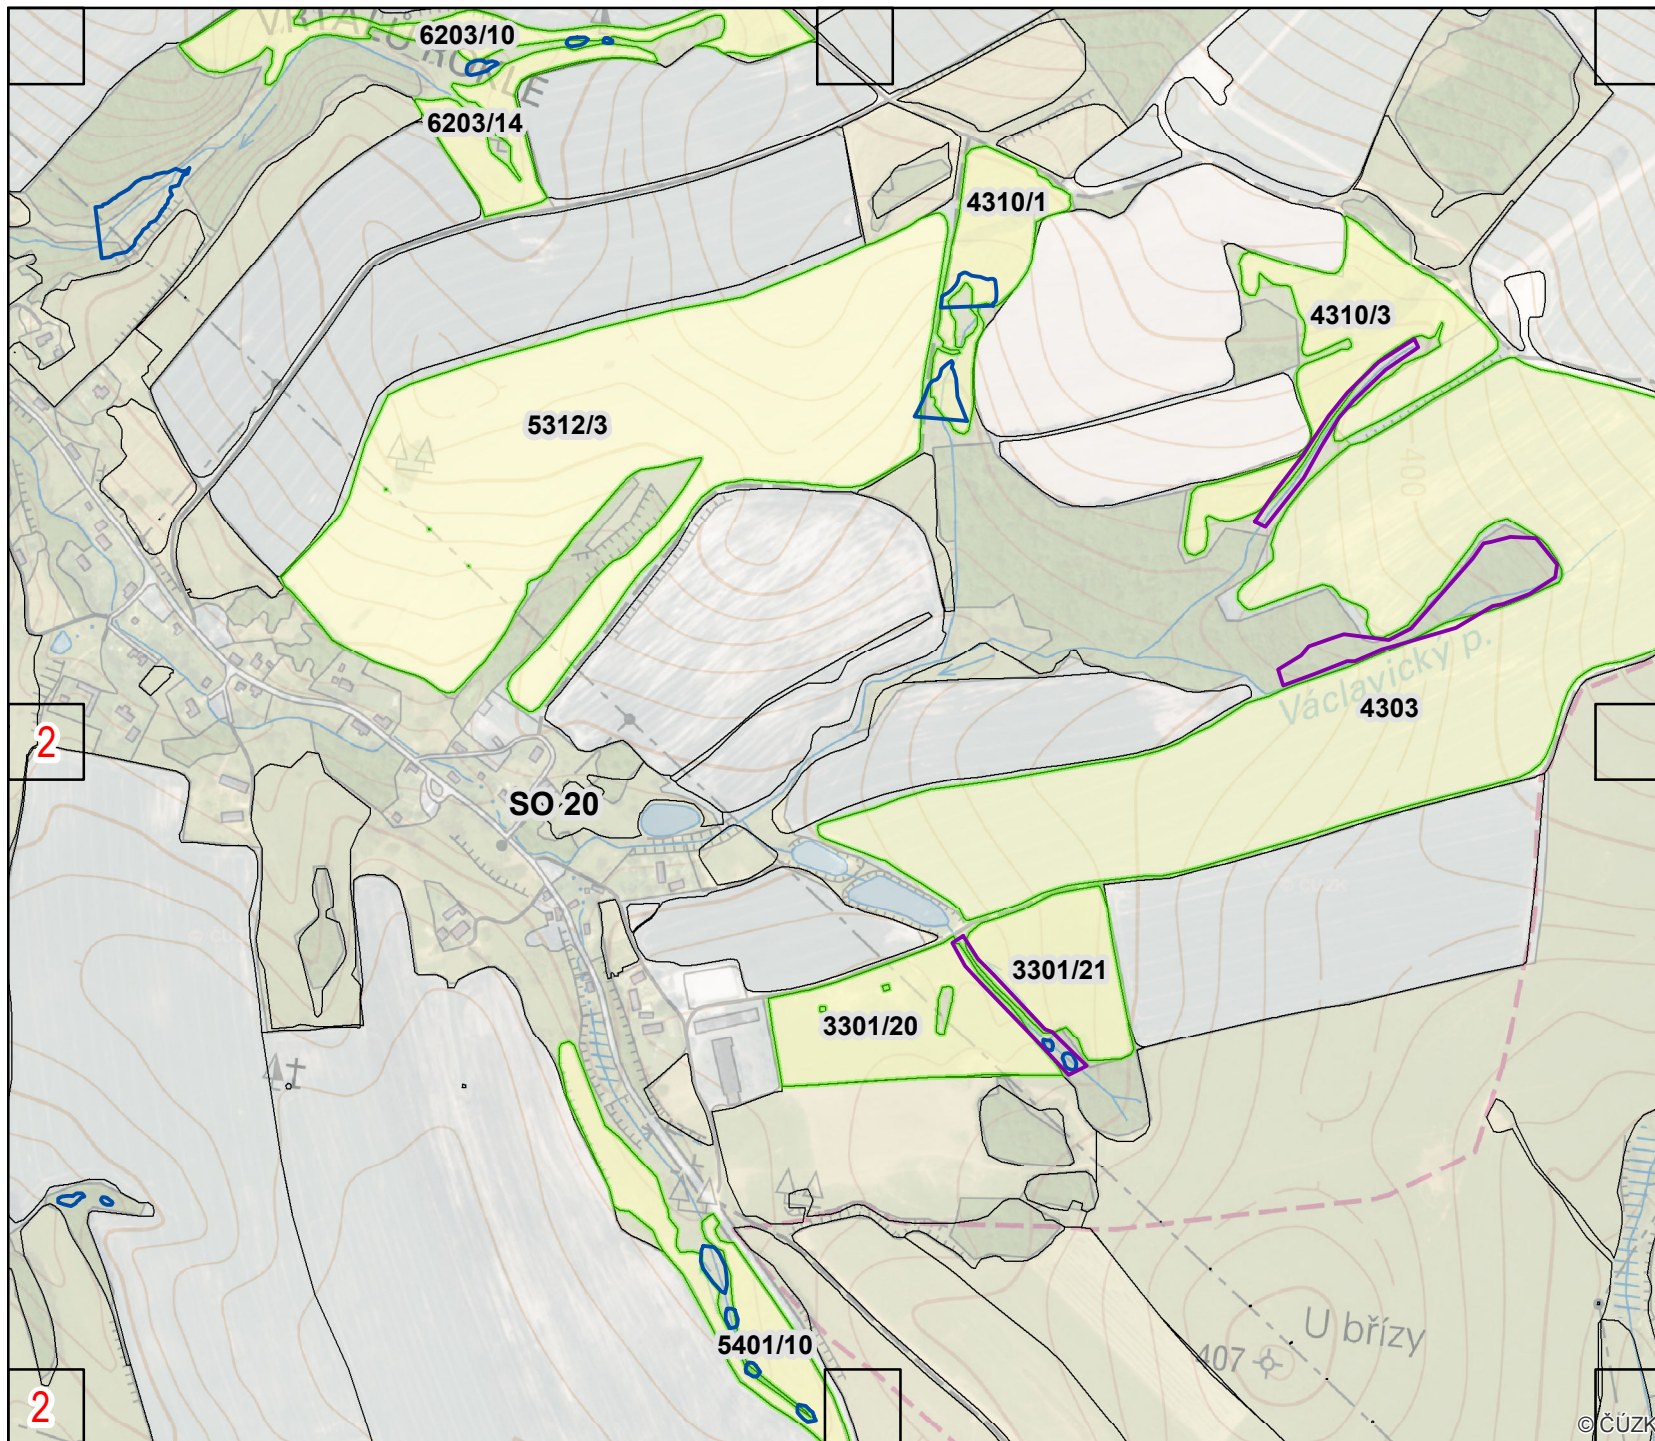

## Legenda

- Revitalizace vodních toků
- Nádrže / zátopa suchých nádrží

## Stanovisko vlastníka

- nevyjádřil se
- LPIS - dotčené půdní bloky
- LPIS - ostatní půdní bloky

0 100 200 400 m



1:10 000



3

© ČÚZK



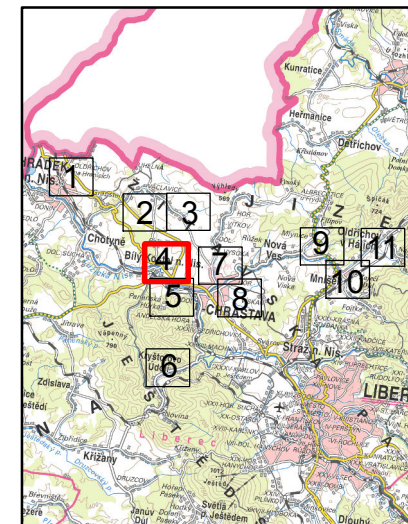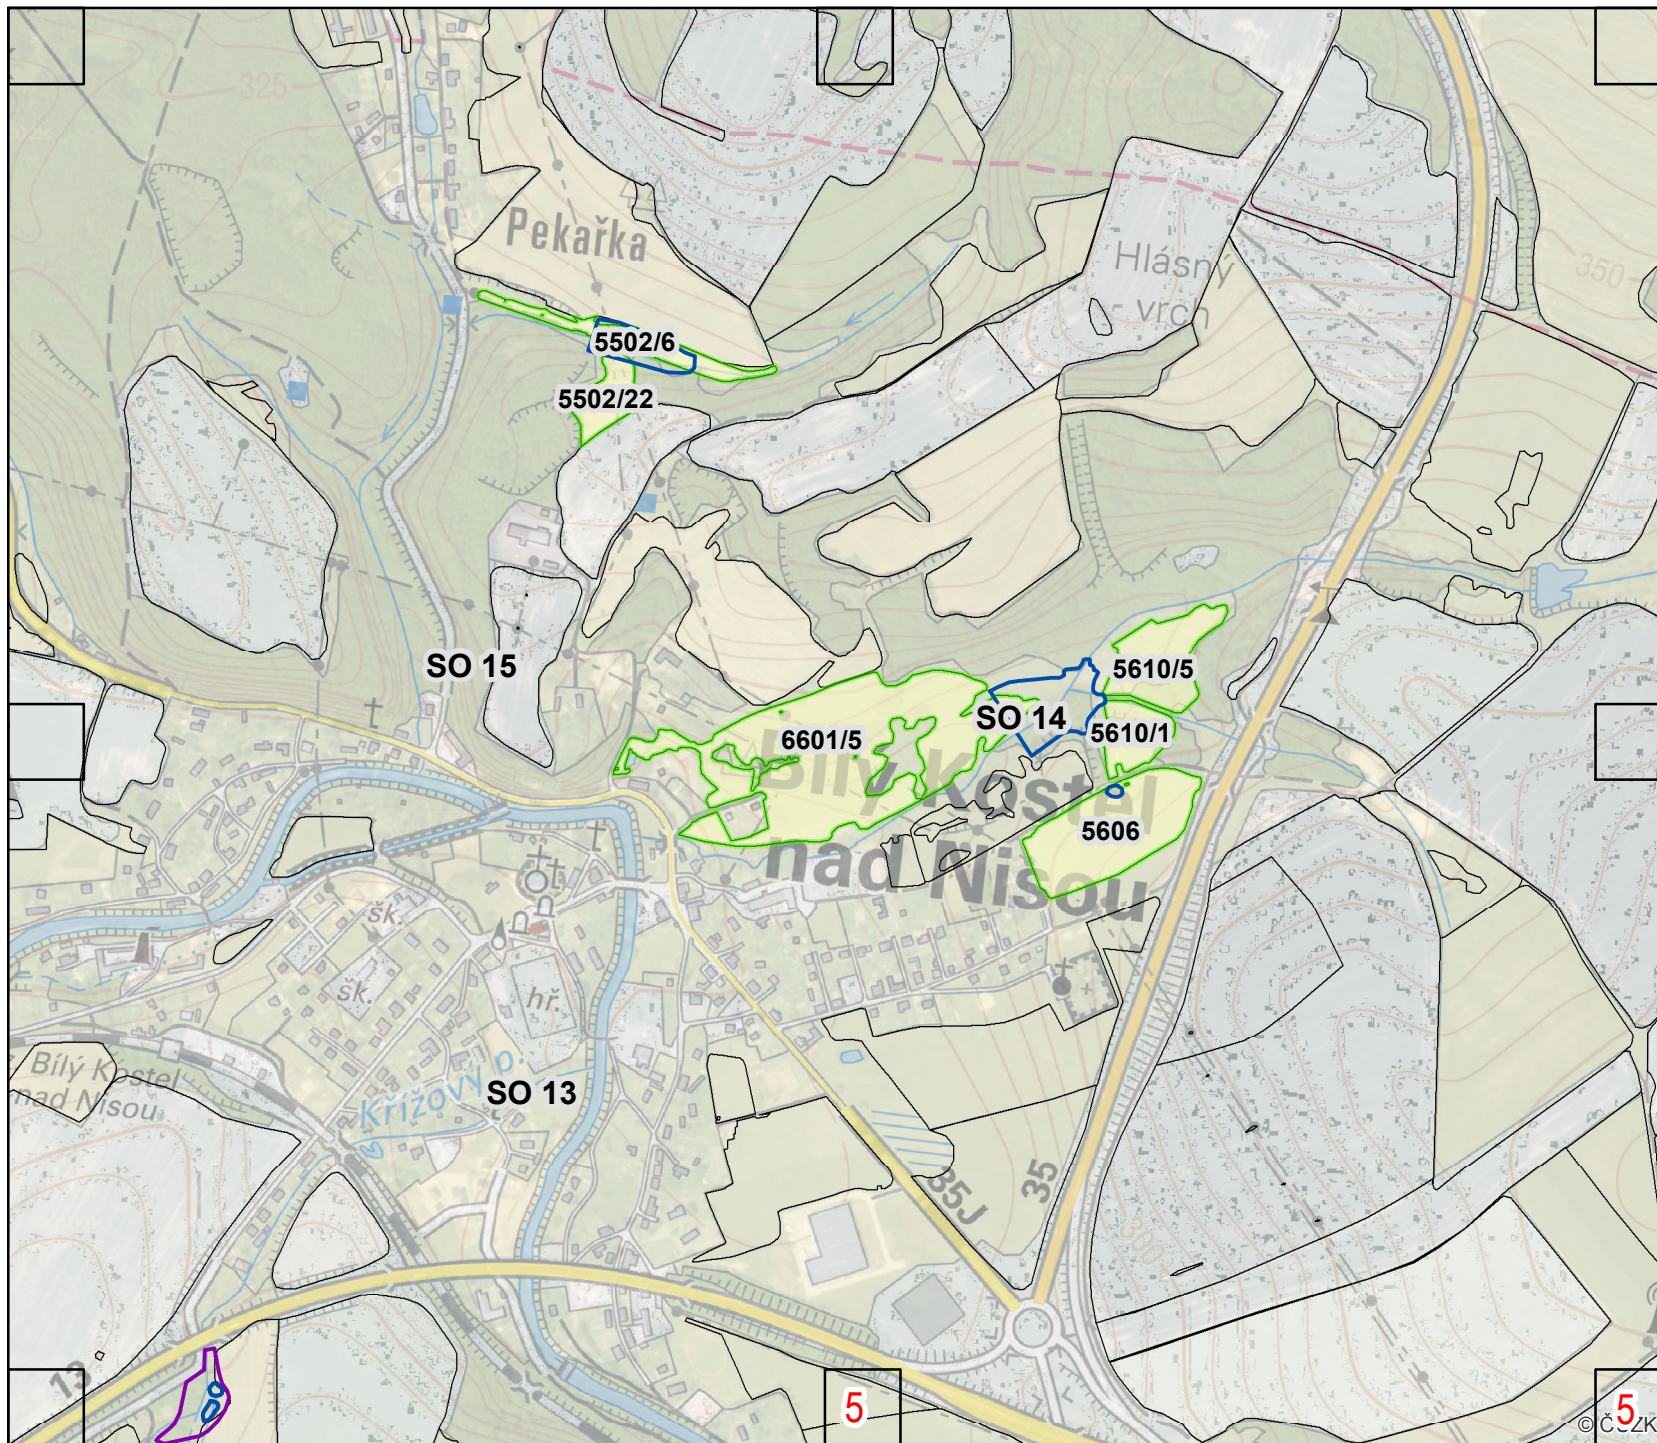

## Legenda

- Revitalizace vodních toků
- Nádrže / zátopa suchých nádrží

## Stanovisko vlastníka

- nevyjádřil se
- LPIS - dotčené půdní bloky
- LPIS - ostatní půdní bloky

0 100 200 400 m



1:10 000



4

© ČZK



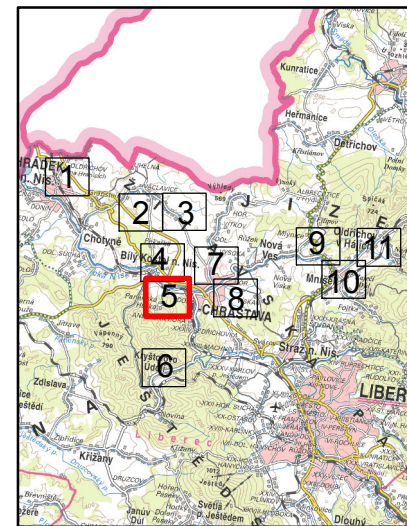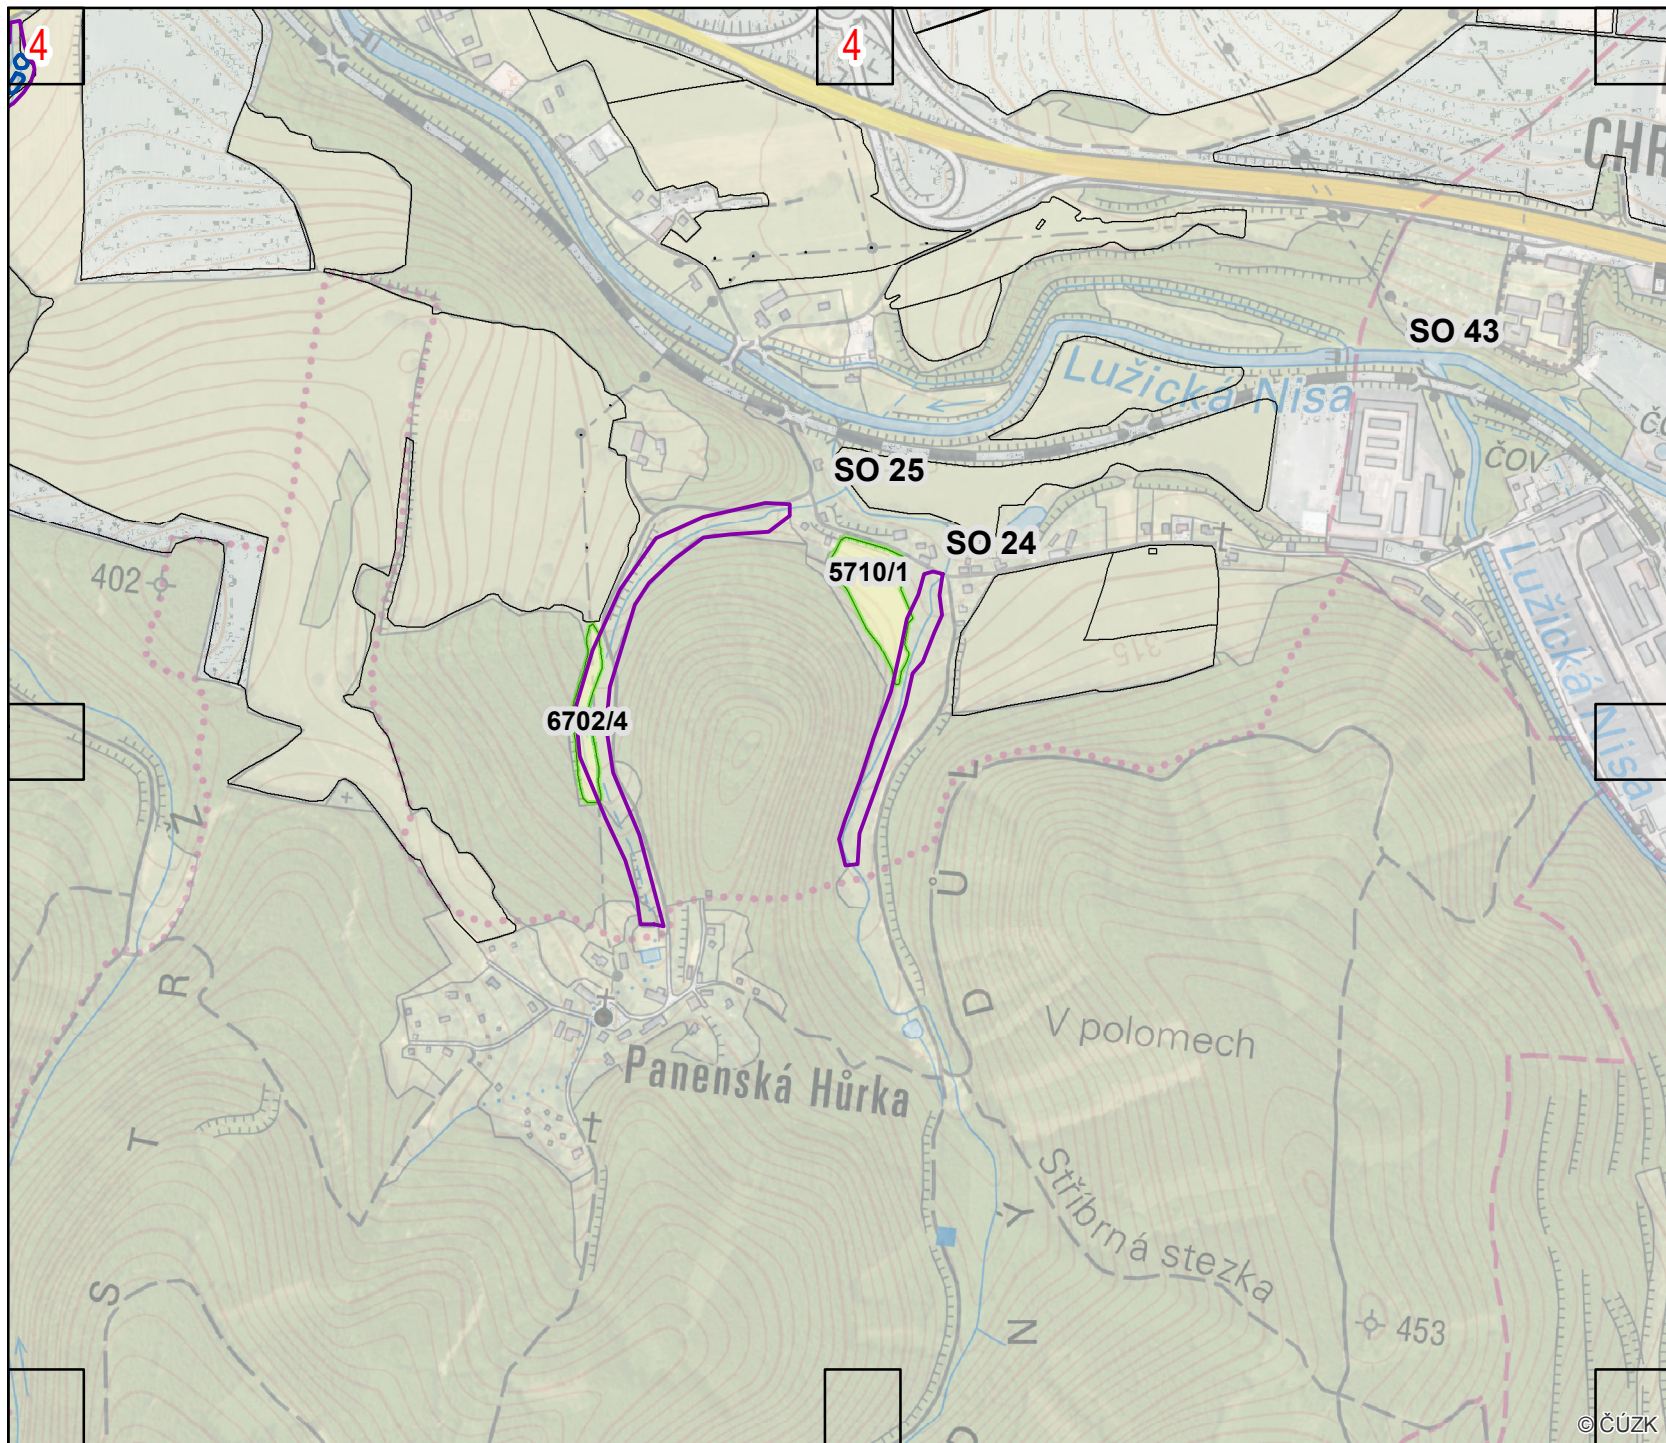

## Legenda

- Revitalizace vodních toků
- Nádrže /  
zátoka suchých nádrží

## Stanovisko vlastníka

- nevyjádřil se
- LPIS - dotčené půdní bloky
- LPIS - ostatní půdní bloky



0 100 200 400 m

1:10 000



5



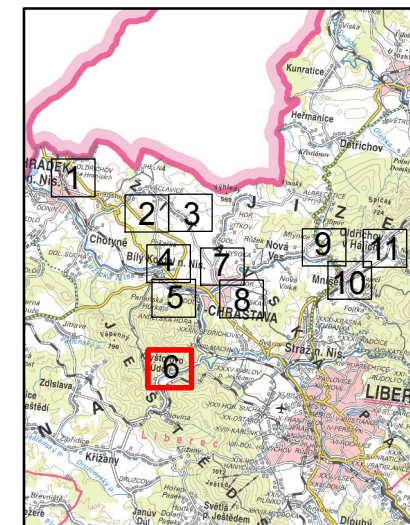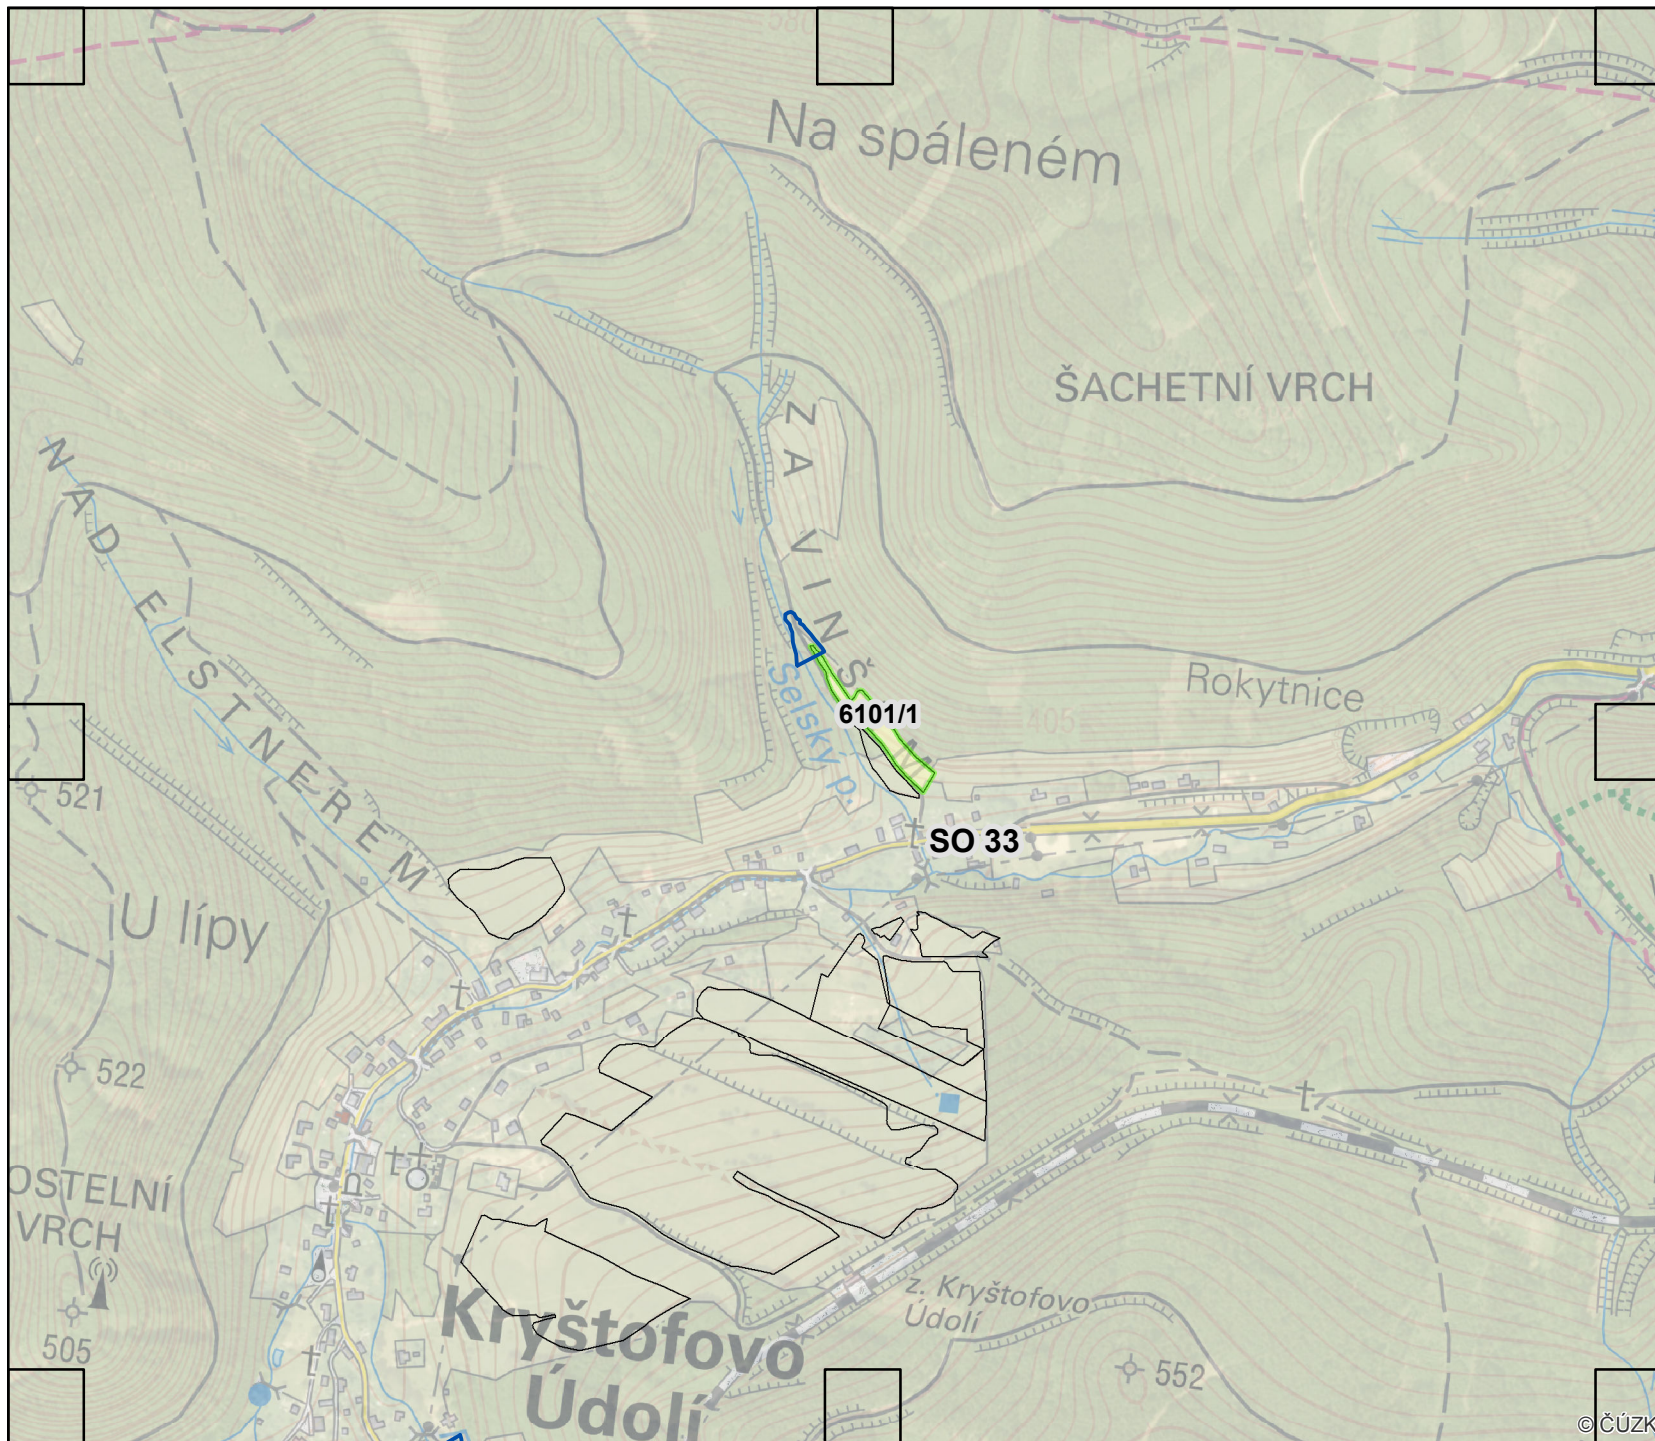

## Legenda

- Revitalizace vodních toků
- Nádrže / zátopa suchých nádrží

## Stanovisko vlastníka

- nevýjádřil se
- LPIS - dotčené půdní bloky
- LPIS - ostatní půdní bloky



0 100 200 400 m

1:10 000



6



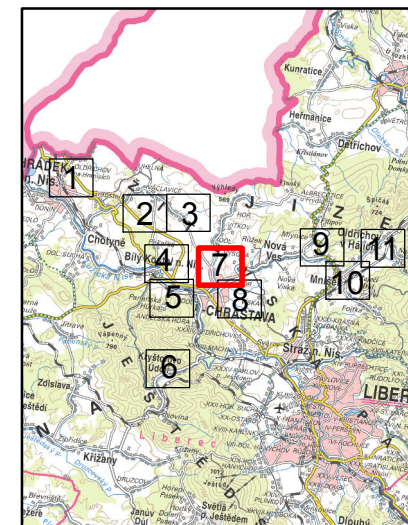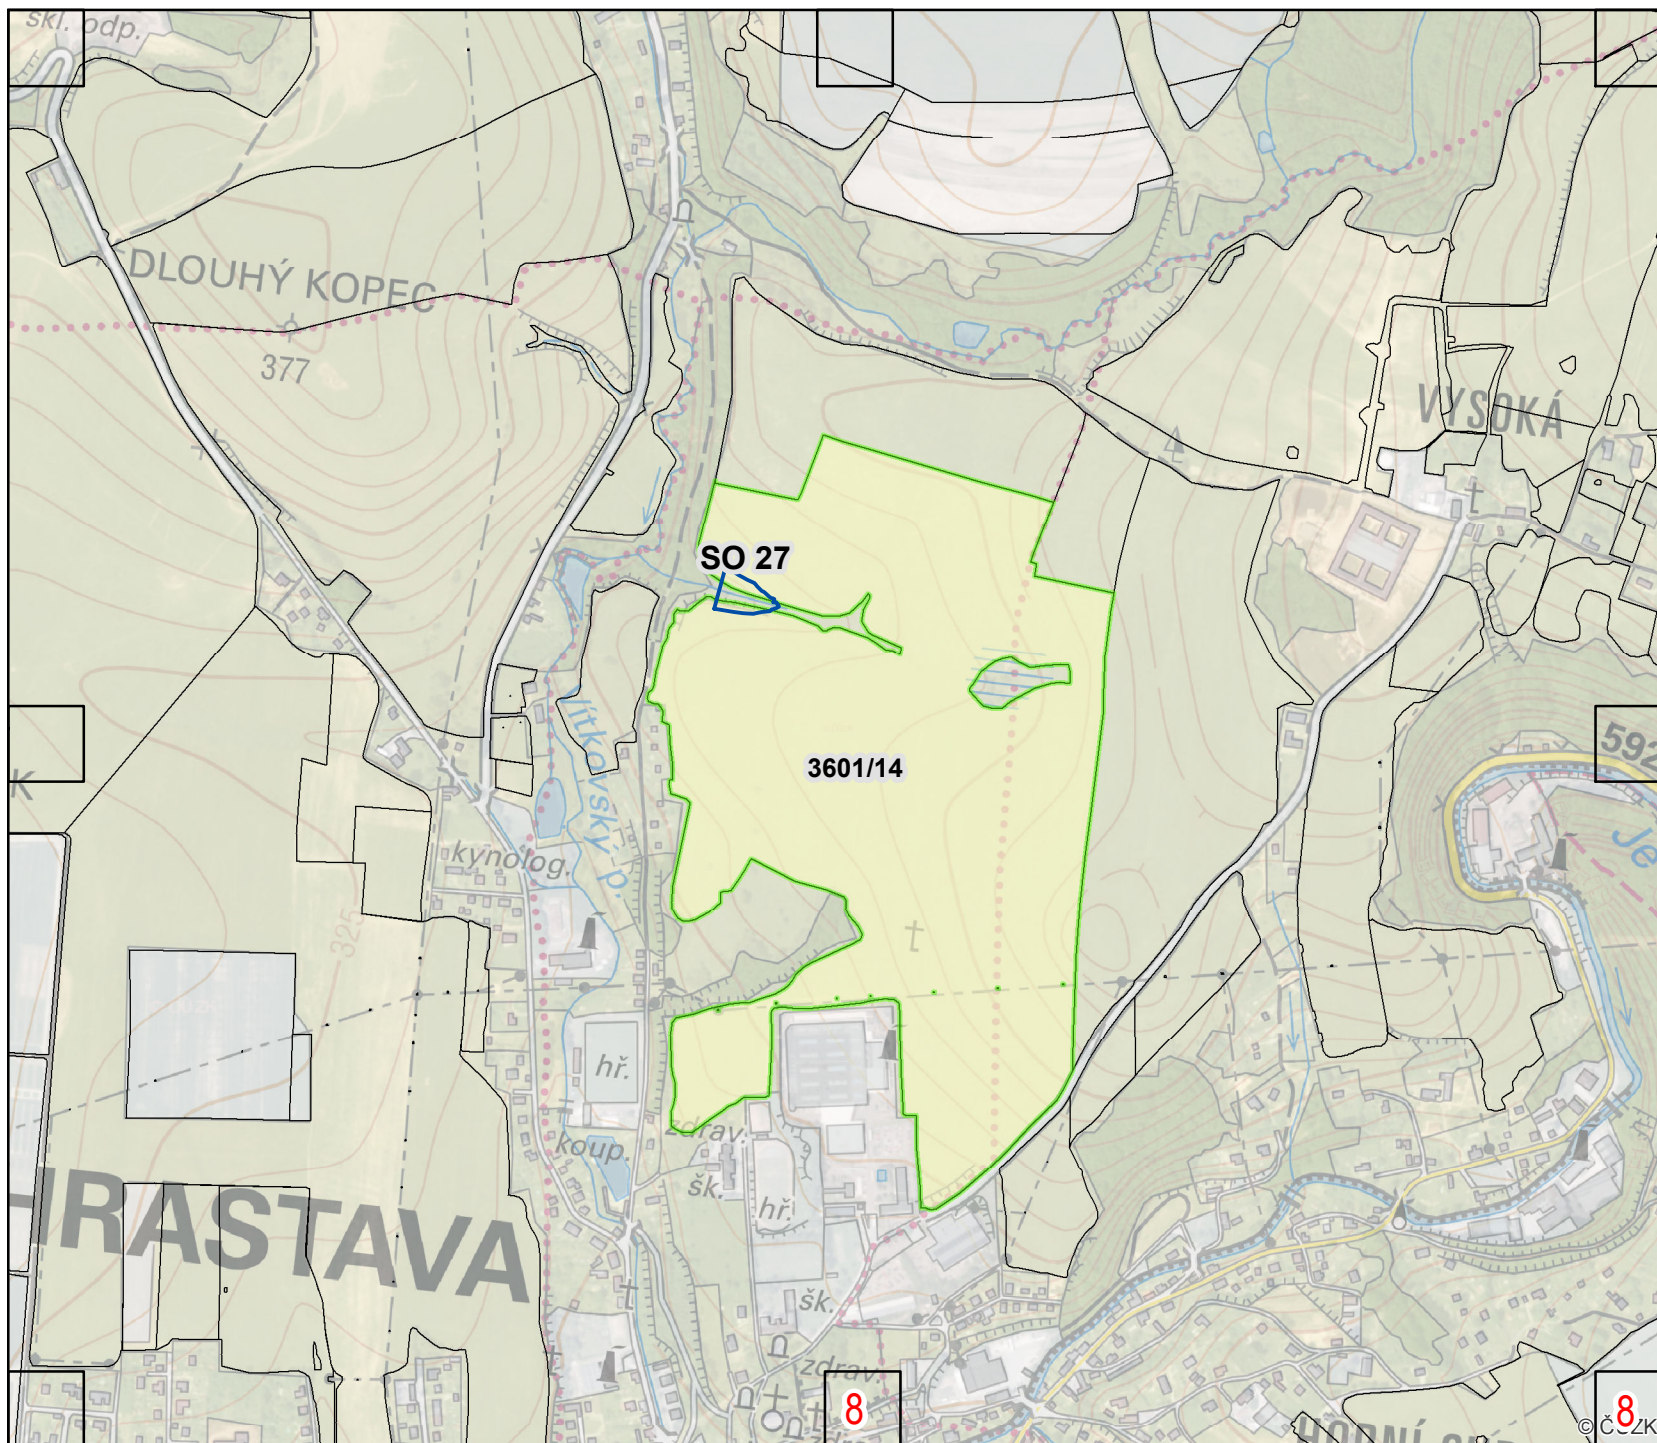

## Legenda

- Revitalizace vodních toků
- Nádrže / zátopa suchých nádrží

## Stanovisko vlastníka

- nevyjádřil se
- LPIS - dotčené půdní bloky
- LPIS - ostatní půdní bloky

0 100 200 400 m



1:10 000



7

© ČCZK



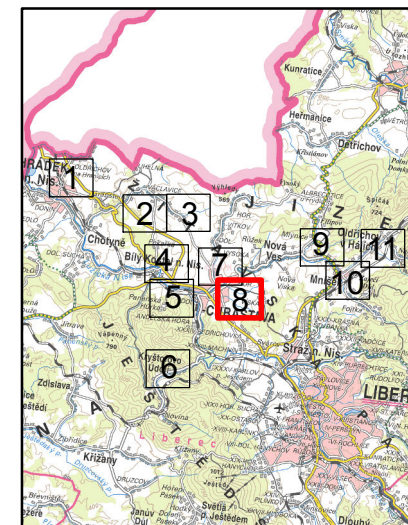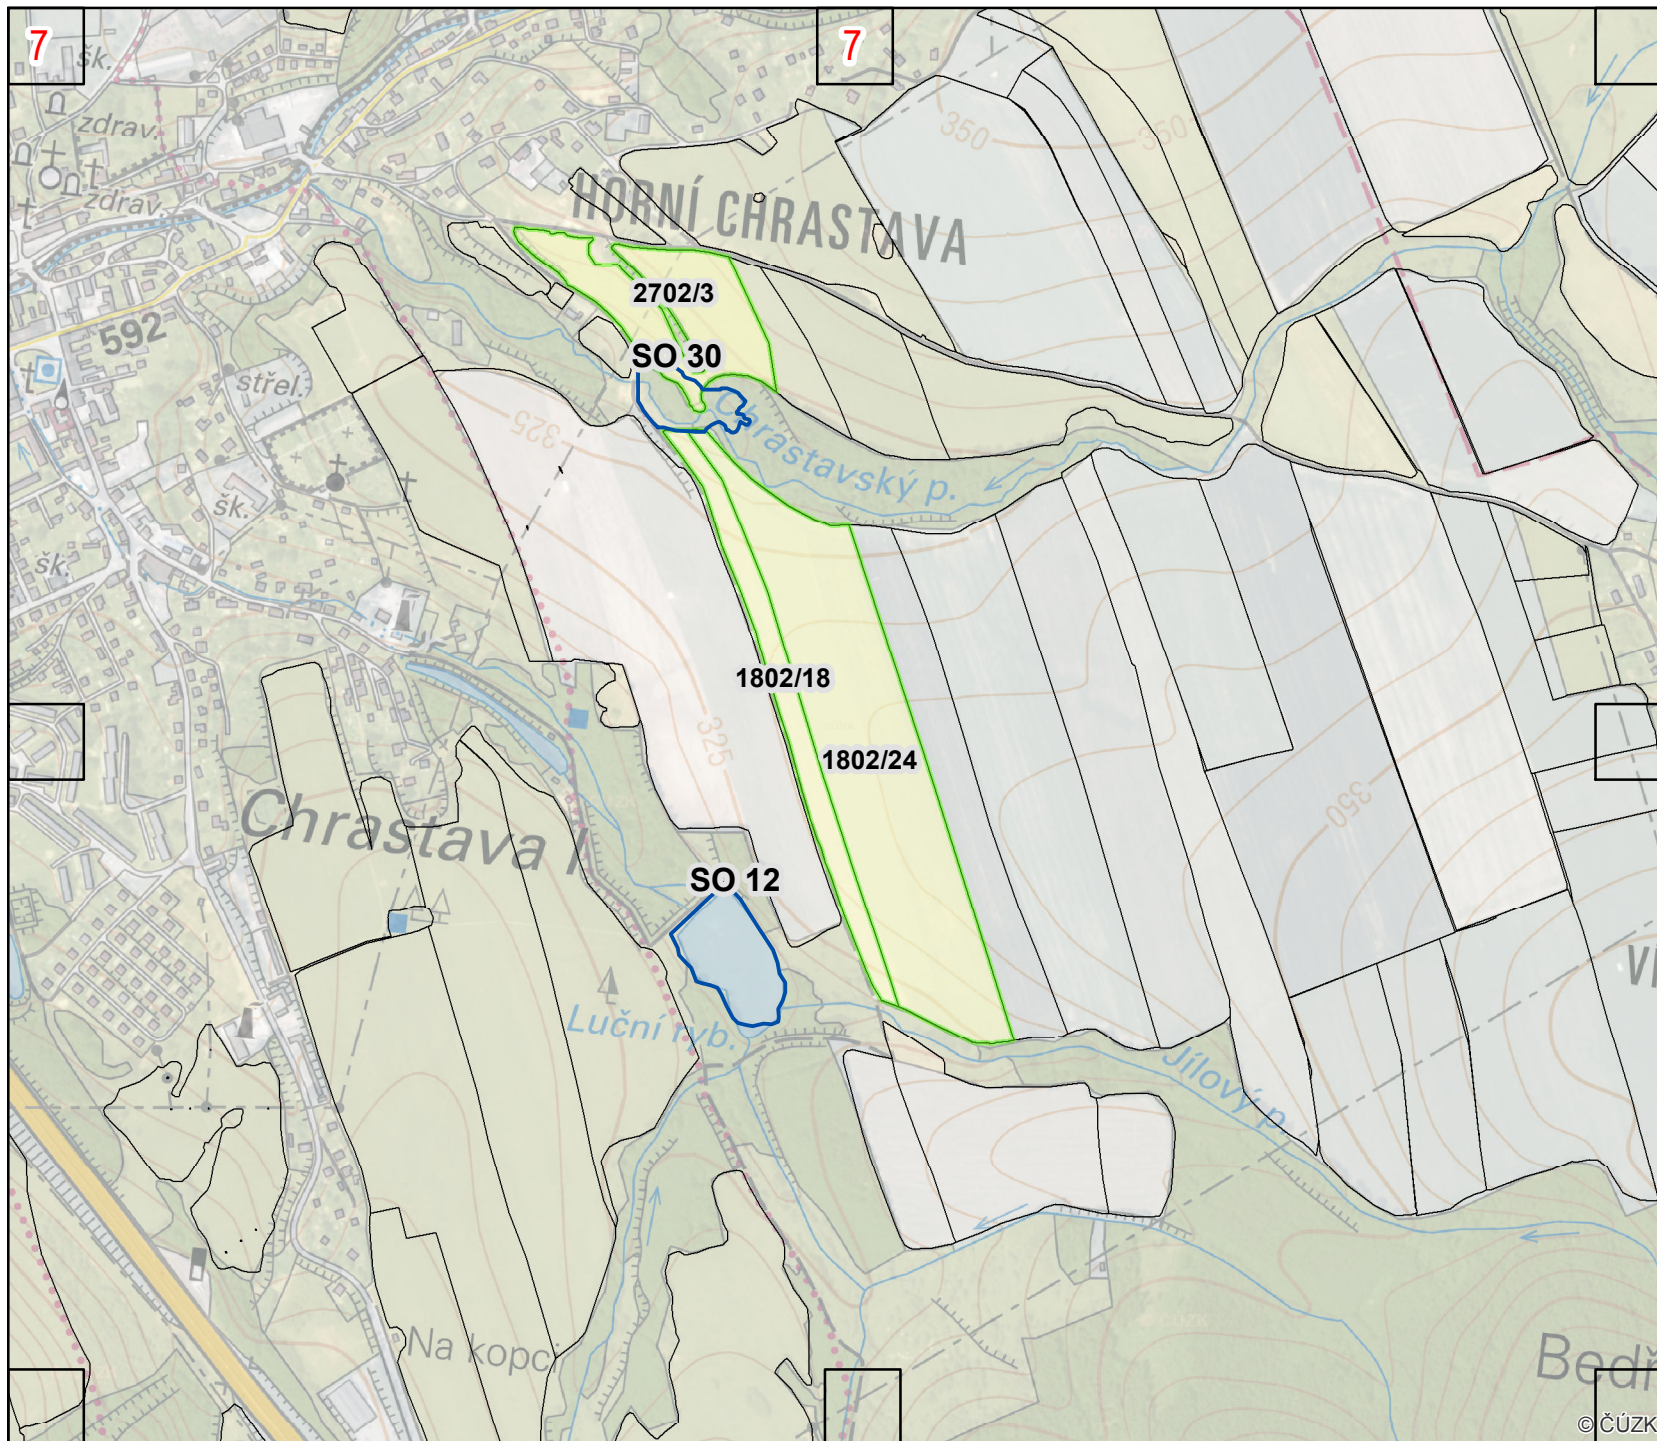

## Legenda

- Revitalizace vodních toků
- Nádrže /  
zátopa suchých nádrží

## Stanovisko vlastníka

- nevýjádřil se
- LPIS - dotčené půdní bloky
- LPIS - ostatní půdní bloky

0 100 200 400 m



1:10 000



8

© ČÚZK



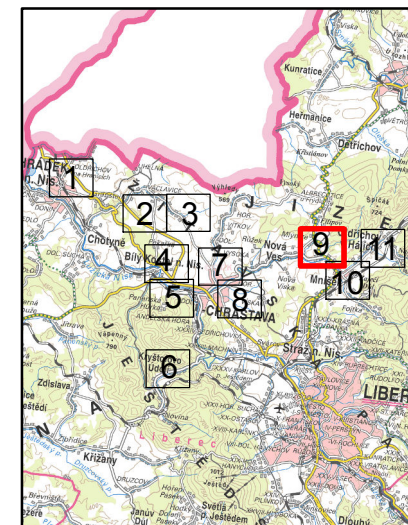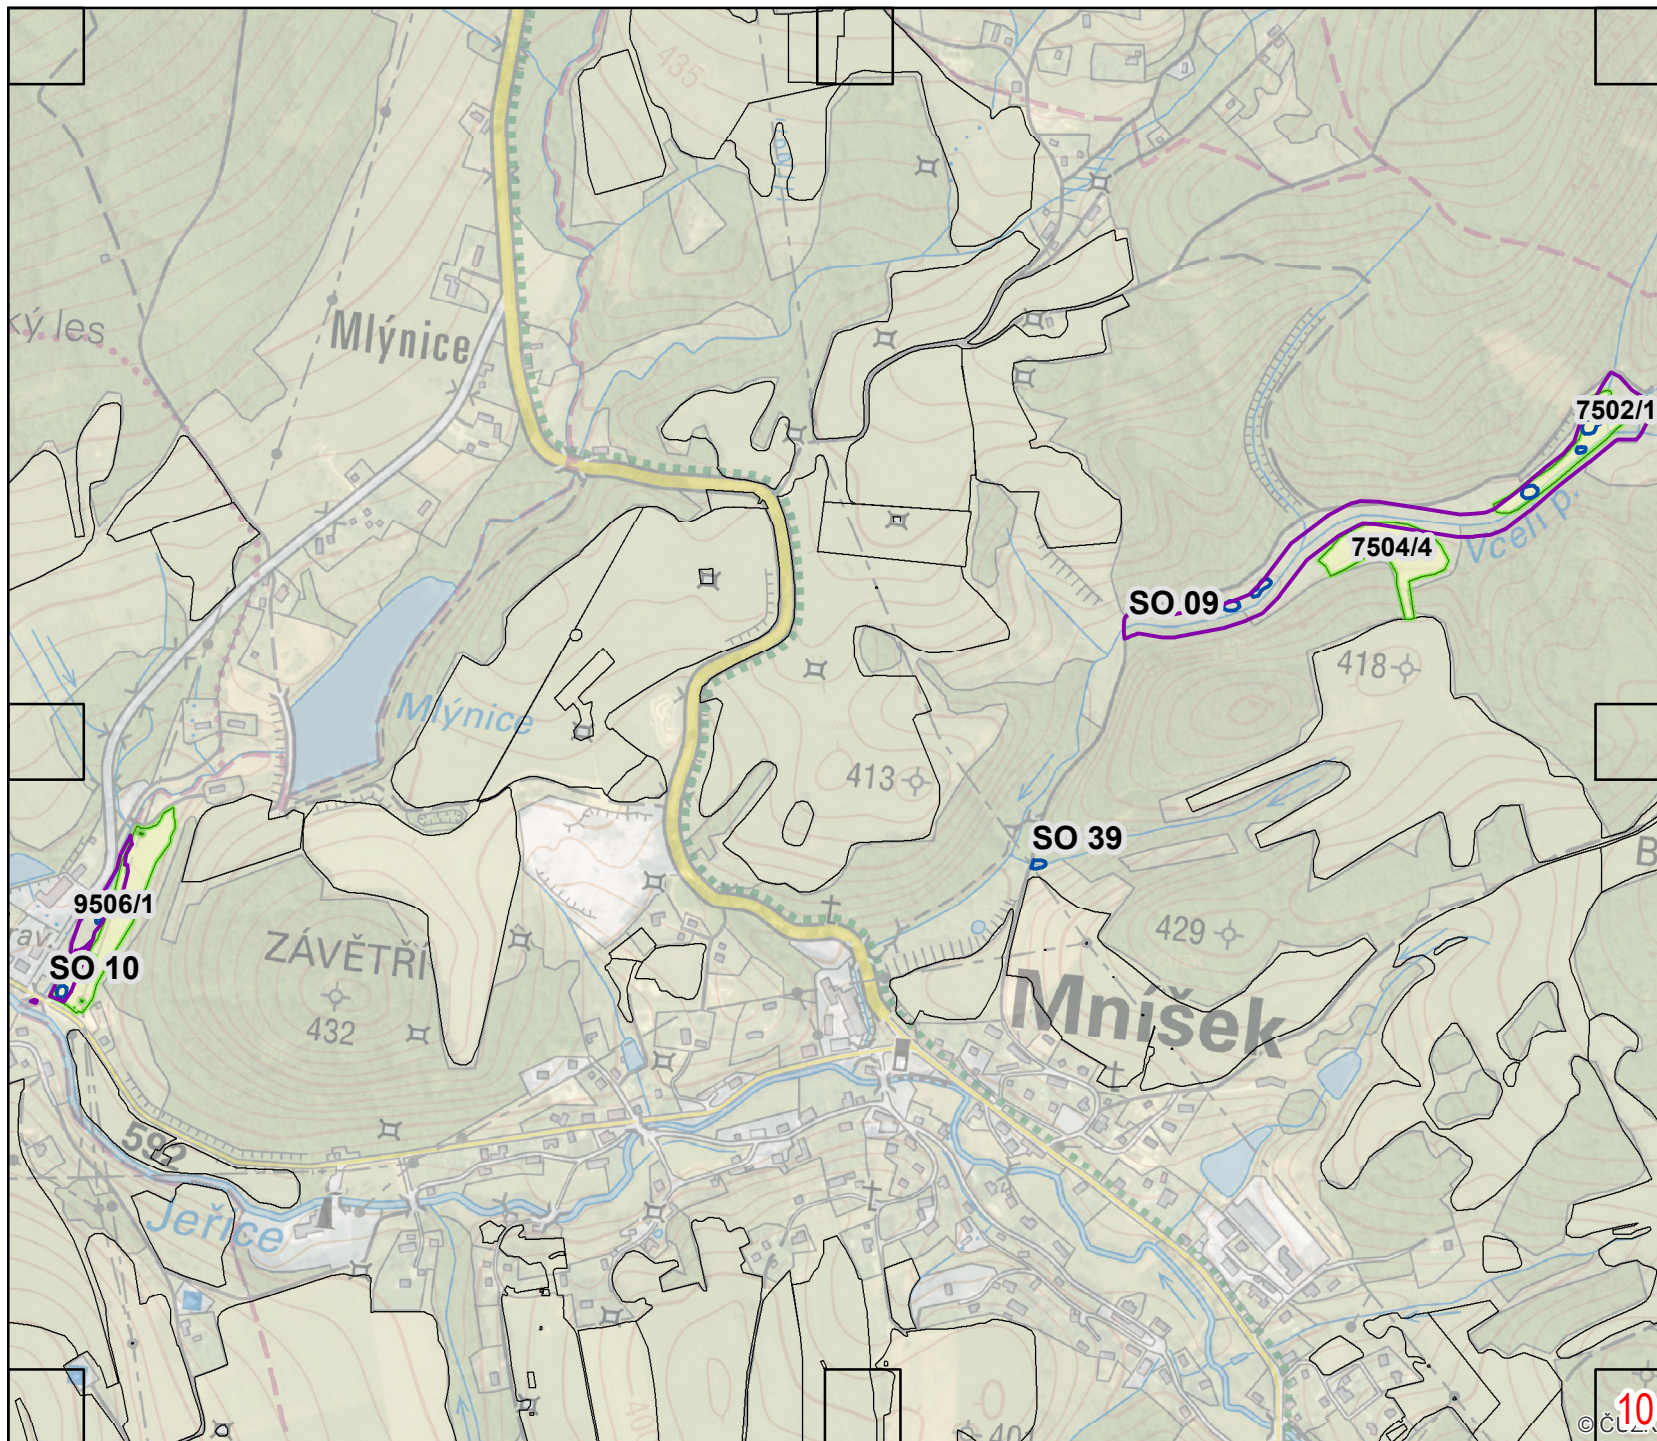


## Legenda

- Revitalizace vodních toků
- Nádrže /  
zátopa suchých nádrží

## Stanovisko vlastníka

- nevyjádřil se
- LPIS - dotčené půdní bloky
- LPIS - ostatní půdní bloky


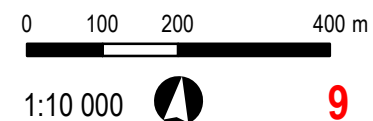


1:10 000



9



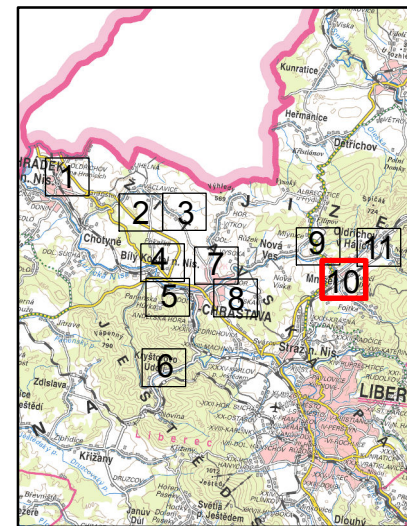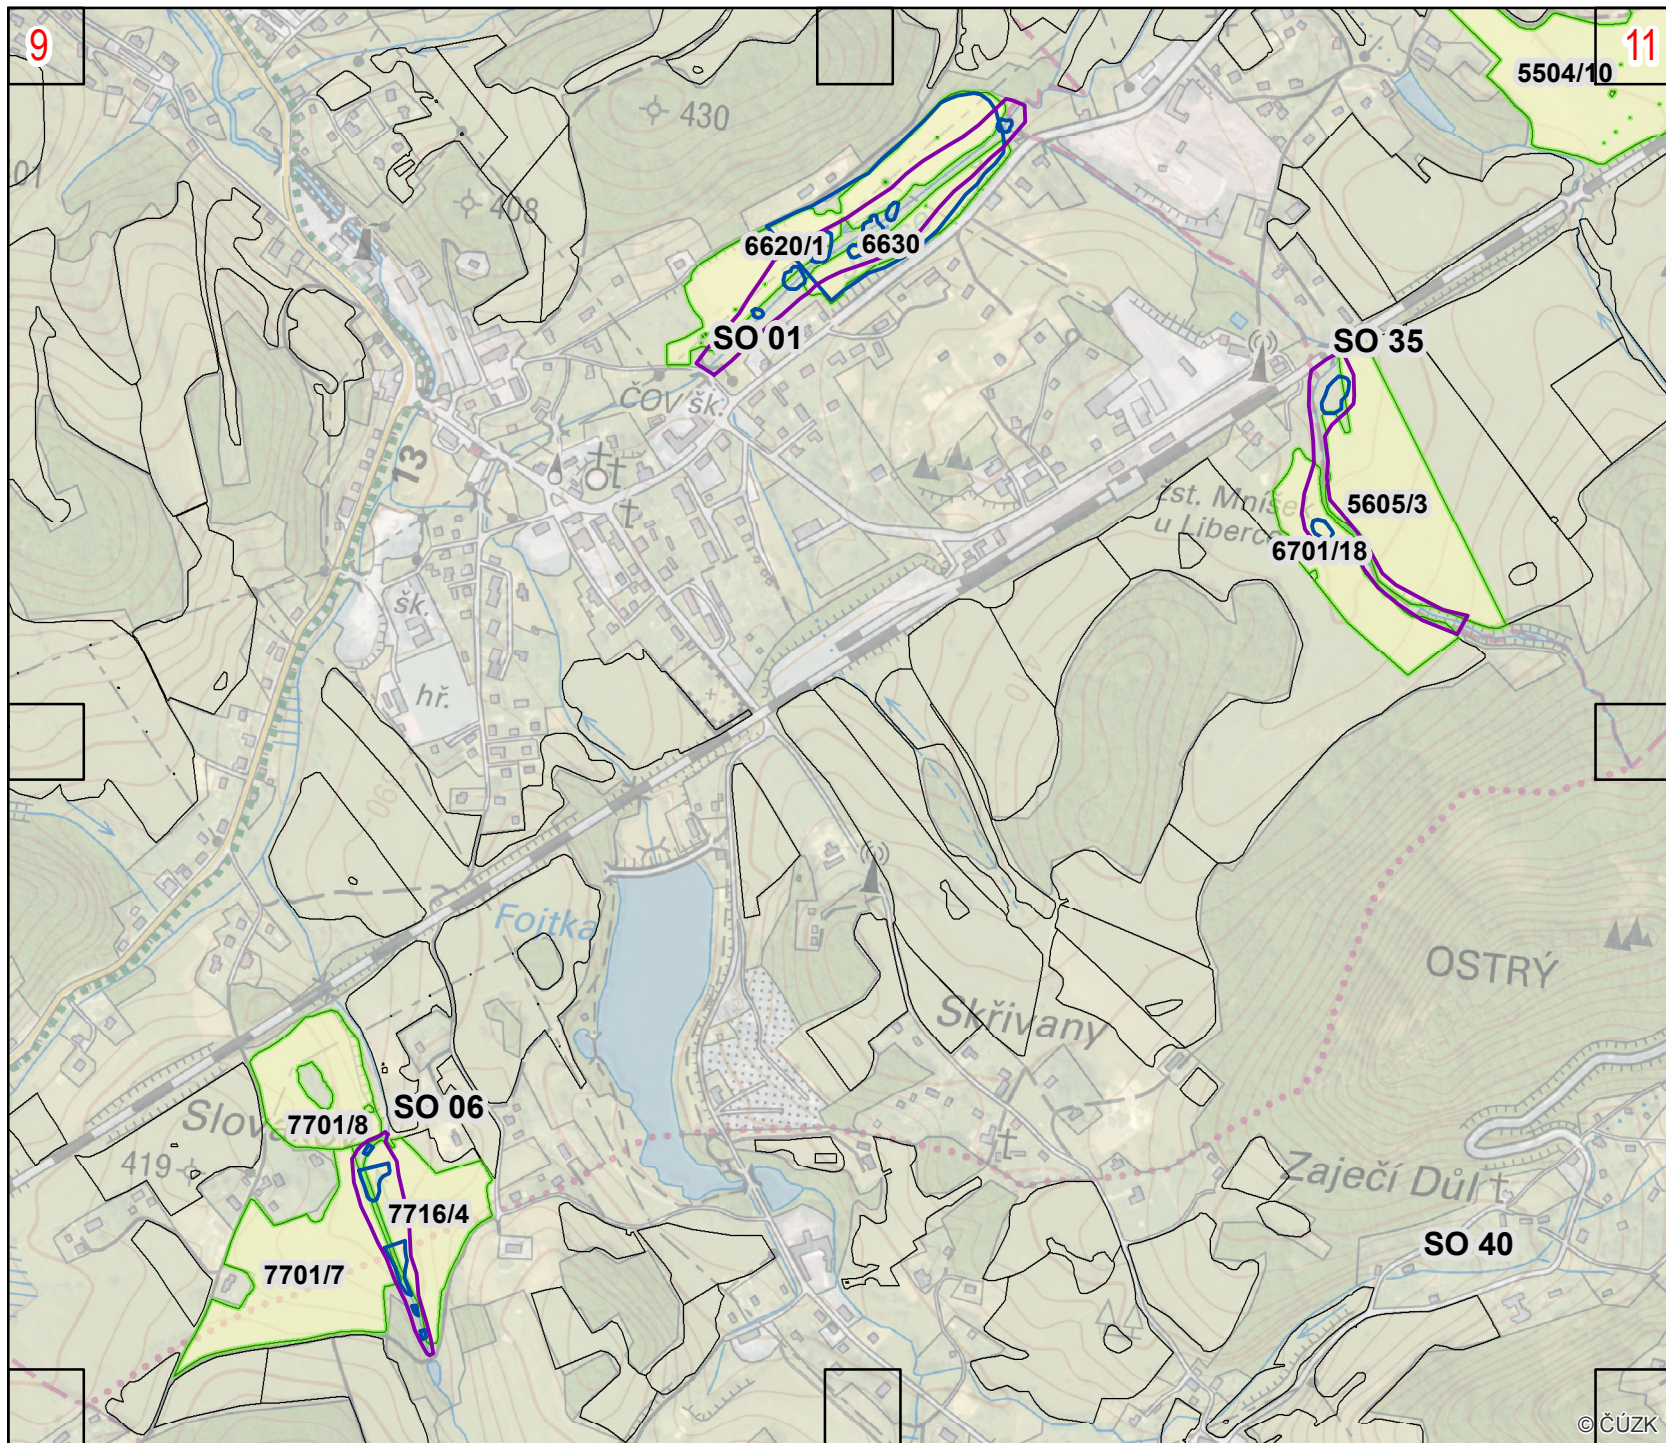

## Legenda

- Revitalizace vodních toků
- Nádrže /  
zátopa suchých nádrží

## Stanovisko vlastníka

- nevyjádřil se
- LPIS - dotčené půdní bloky
- LPIS - ostatní půdní bloky

0 100 200 400 m



1:10 000



10

© ČÚZK



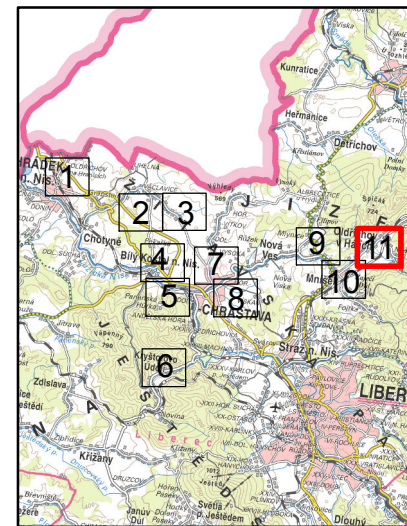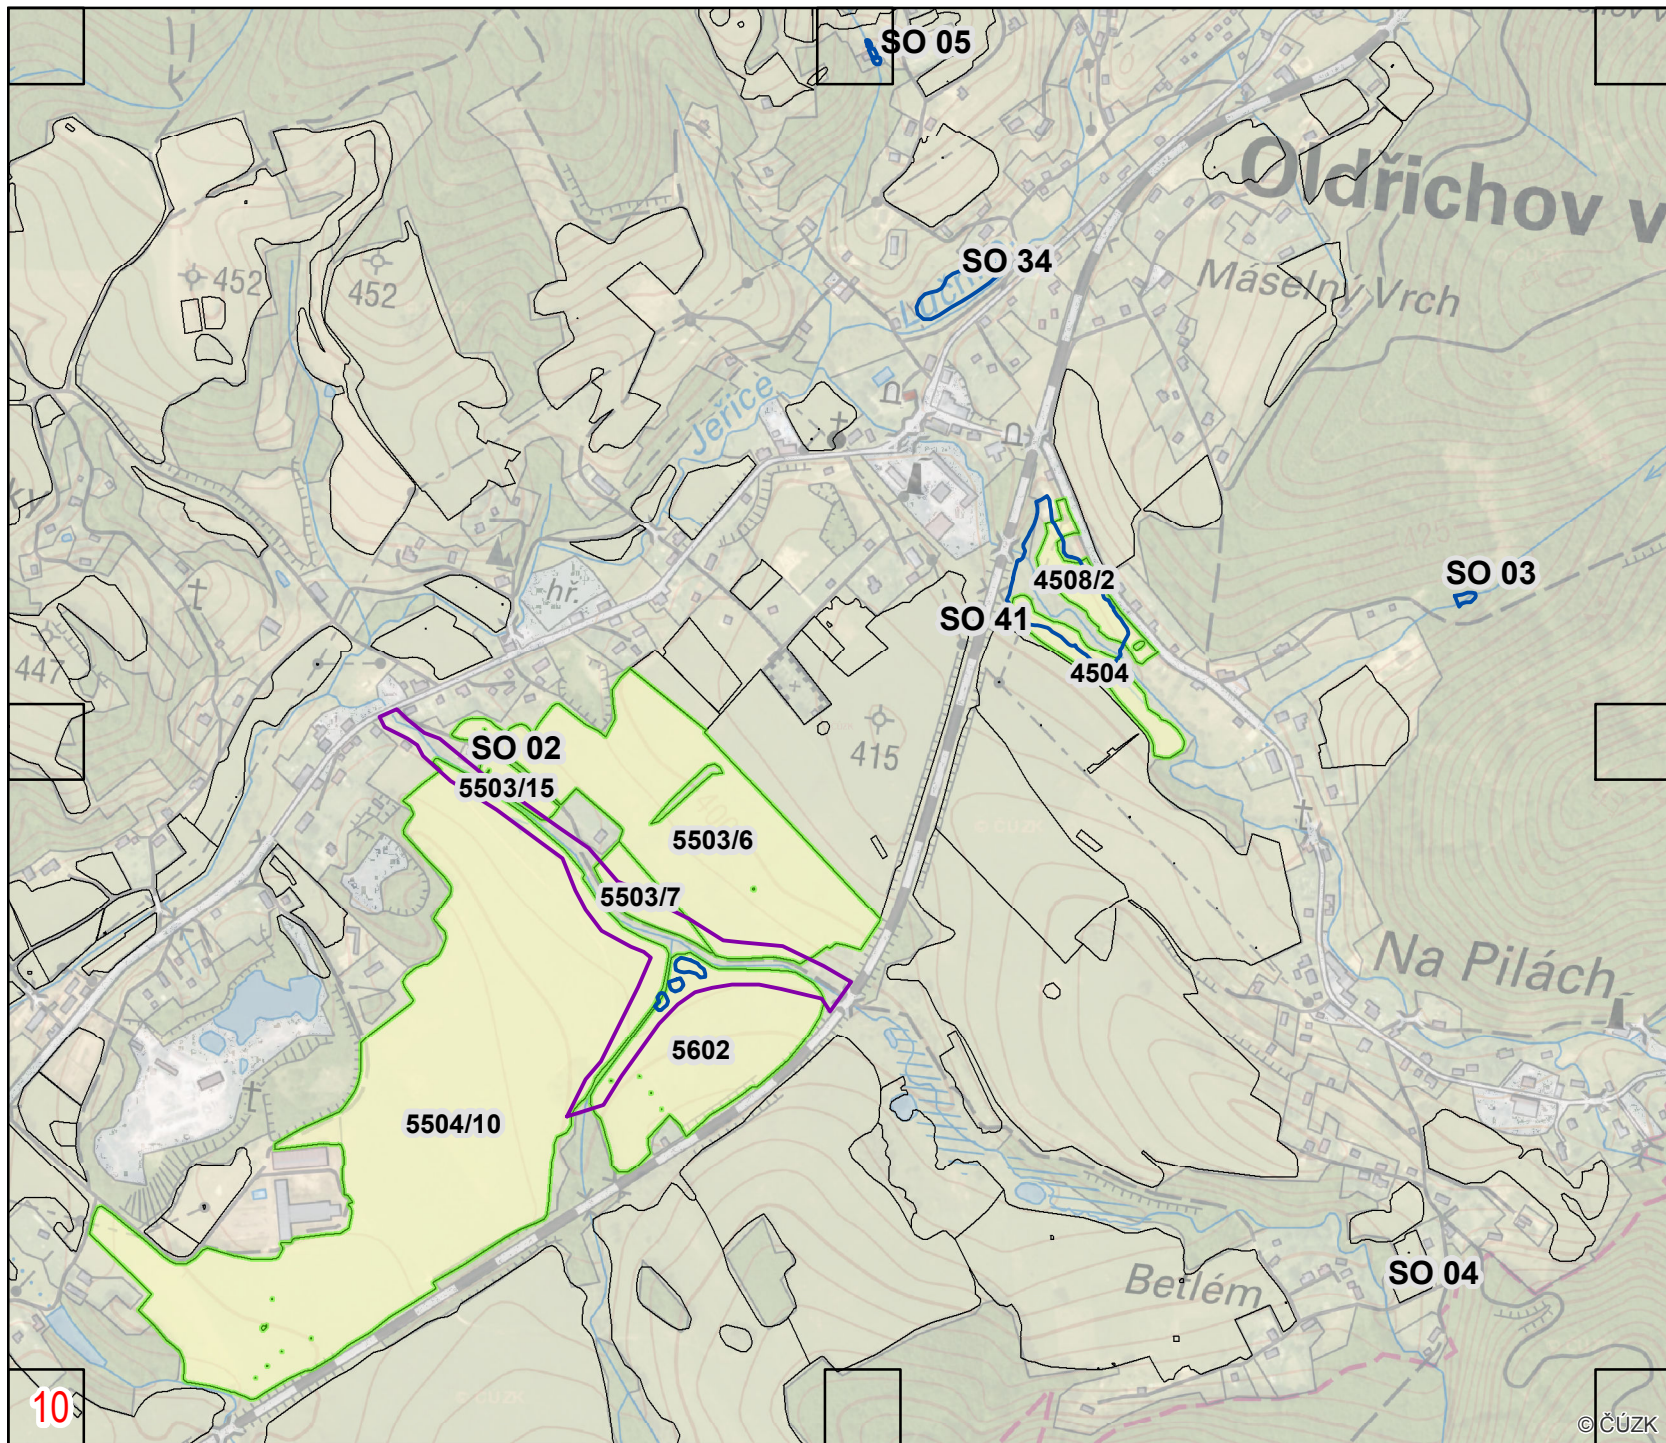

## Legenda

- Revitalizace vodních toků
- Nádrže /  
zátoka suchých nádrží

## Stanovisko vlastníka

- nevýjádřil se
- LPIS - dotčené půdní bloky
- LPIS - ostatní půdní bloky

0 100 200 400 m

1:10 000



11

© ČÚZK