



**TĚLESO PŘEHRAŽKY:**  
RETENČNÍ PŘEHRAŽKA v ř. km 0,485 (zděná nebo drátokamenná?)  
VÝŠKA TĚLESA CELKEM: 4,5m  
VÝŠKA PŘEHRAŽKY K PŘELIVU: 1,2m  
DĚLKA PŘEHRAŽKY: 57m  
LEVÉ BOČNÍ KŘÍDLO: 18,5m  
PRAVÉ BOČNÍ KŘÍDLO: 29,5m  
PŘELIVNÁ SEKCE – délka přelivné hrany: 6m  
– hloubka přelivu: 1,5m  
OTVORY V TĚLESE PŘEHRAŽKY V ÚROVNI DŇA TŮKU ?  
KÓTA KORUNY PŘEHRAŽKY: 412,00 m n.m. – **NEZASAHUJE DO LESNÍ CESTY NA PBII!**  
KÓTA PŘELIVNÉ HRANY: 410,50 m n.m.  
KÓTA DŇA TŮKU U PŘEHRAŽKY: 409,30 m n.m.  
OBJEM SEDIMENTAČNÍHO PROSTORU: 589 m<sup>3</sup> (odtěžení v zátopě)

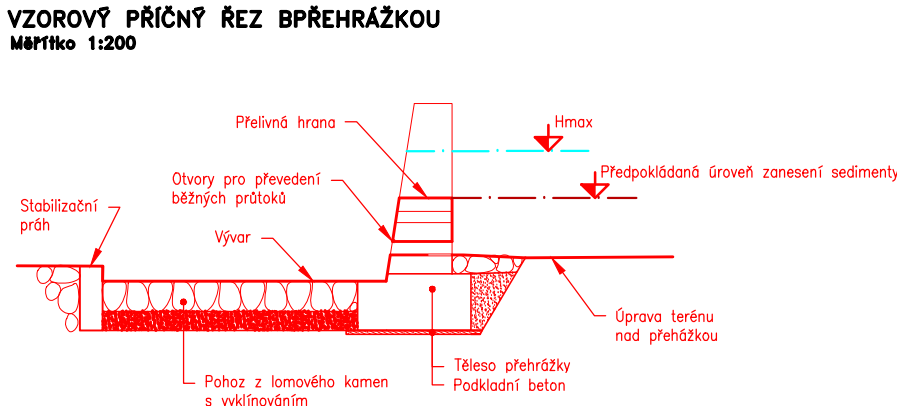

PŘÍČNÝ ŘEZ A–A' (v ose přehrážky)  
Měřítko 1:200

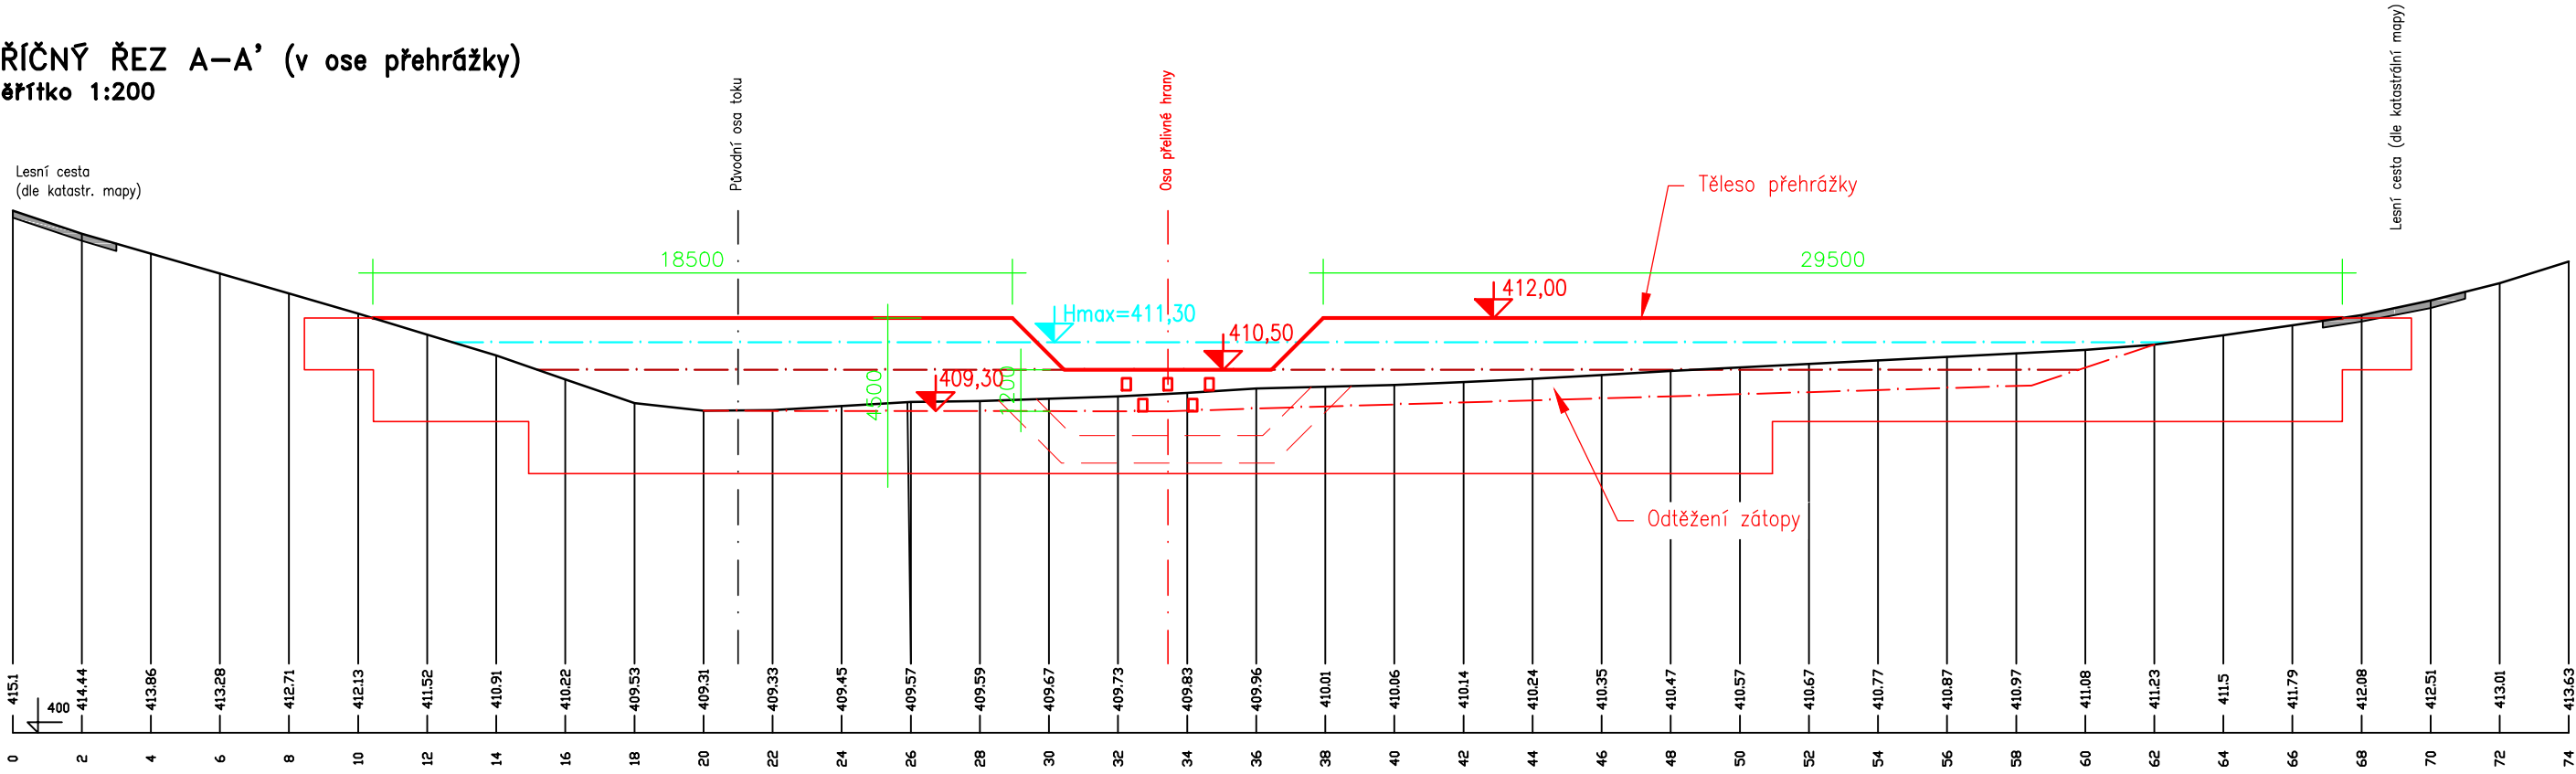

PŘÍČNÝ ŘEZ B–B' (ve zdrži přehrážky)  
Měřítko 1:200

