


Podélný profil  
Měřítko 2000/100

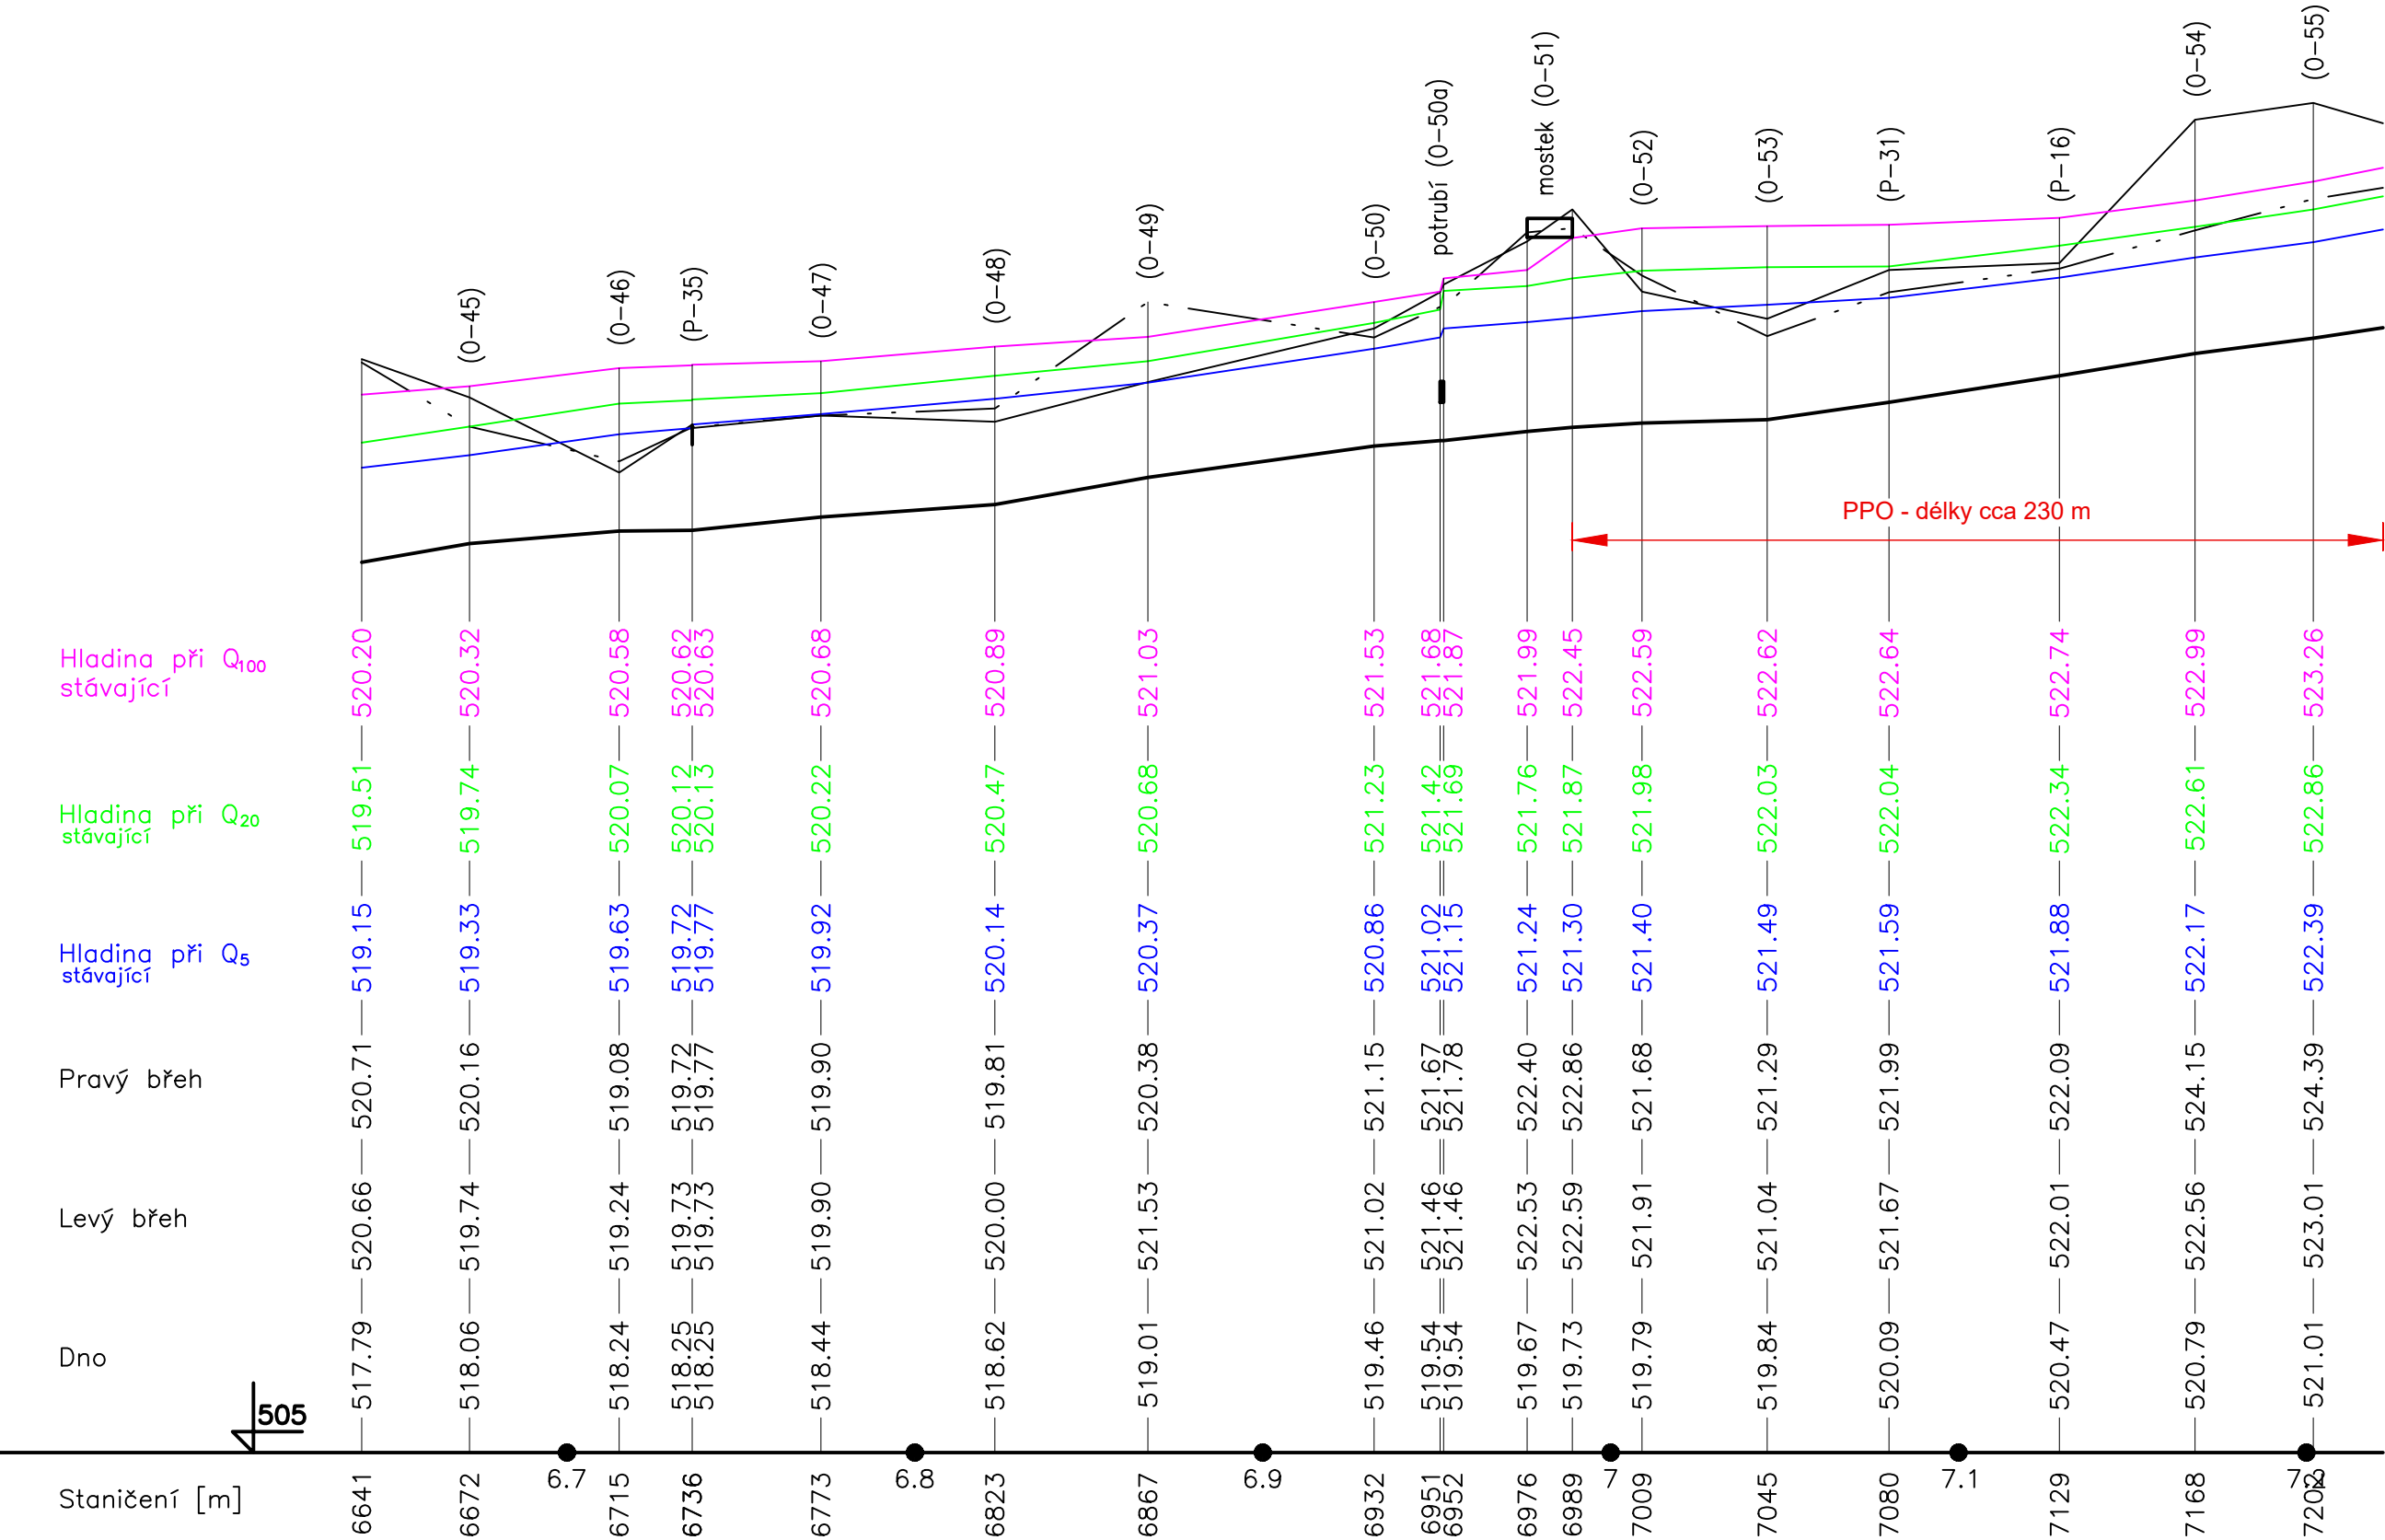

B.3. SO 02.10.2b 2.Podélný profil – PŘÍBRAMSKÝ POTOK ř. km 6,64–7,22 (Intravilán–jih města)