



Příčný řez – navýšení LB břehu a dílčí revitalizační opatření

Měřítko 1:100

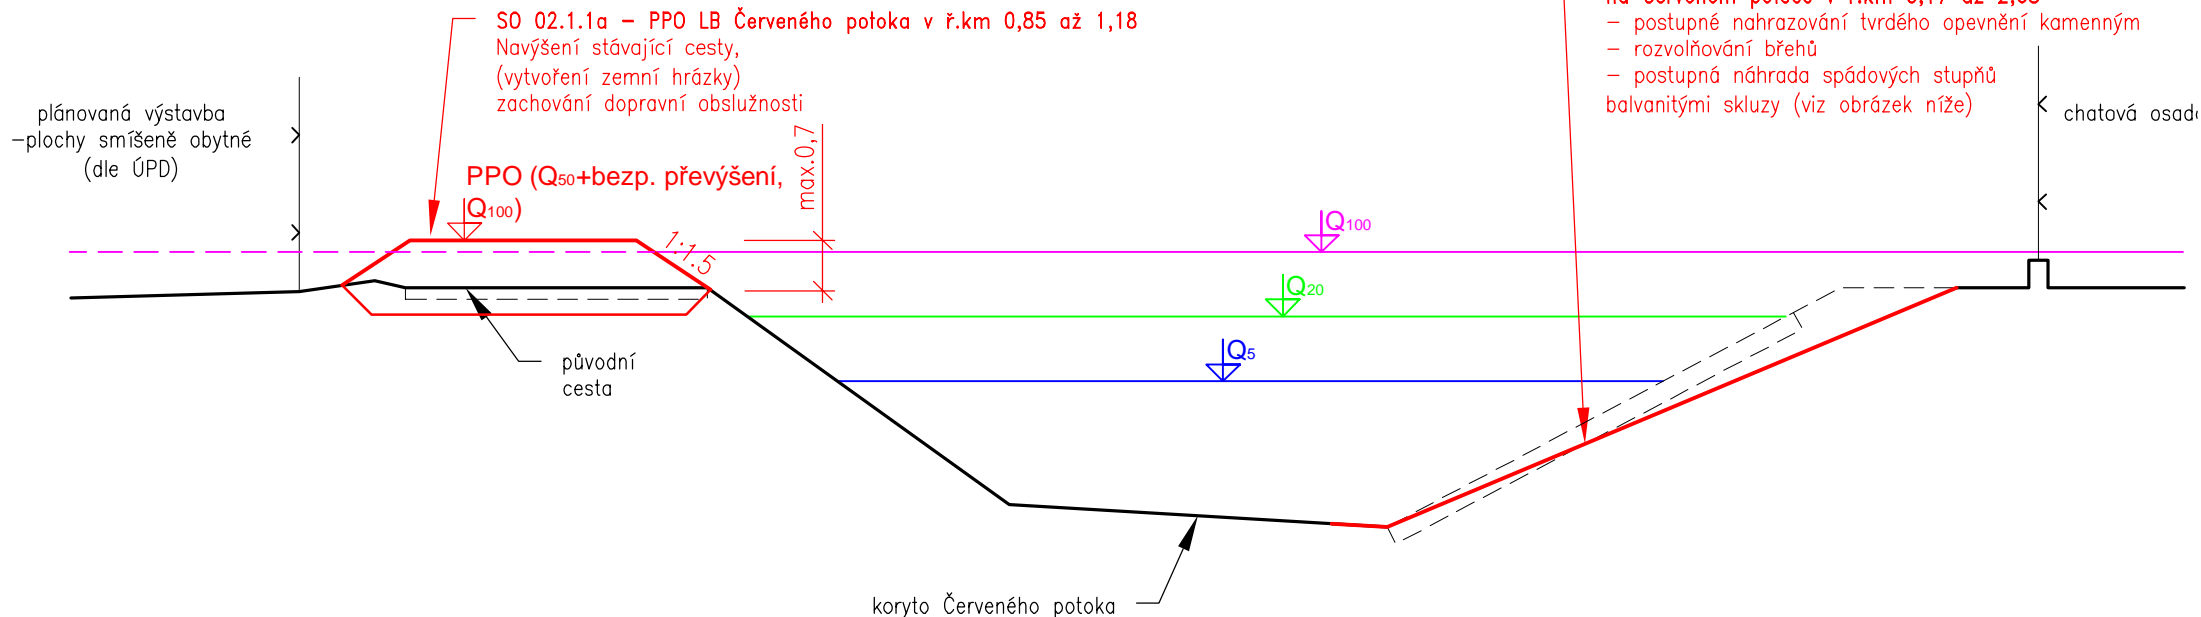

Řez balvanitým skluzem

Měřítko 1:100

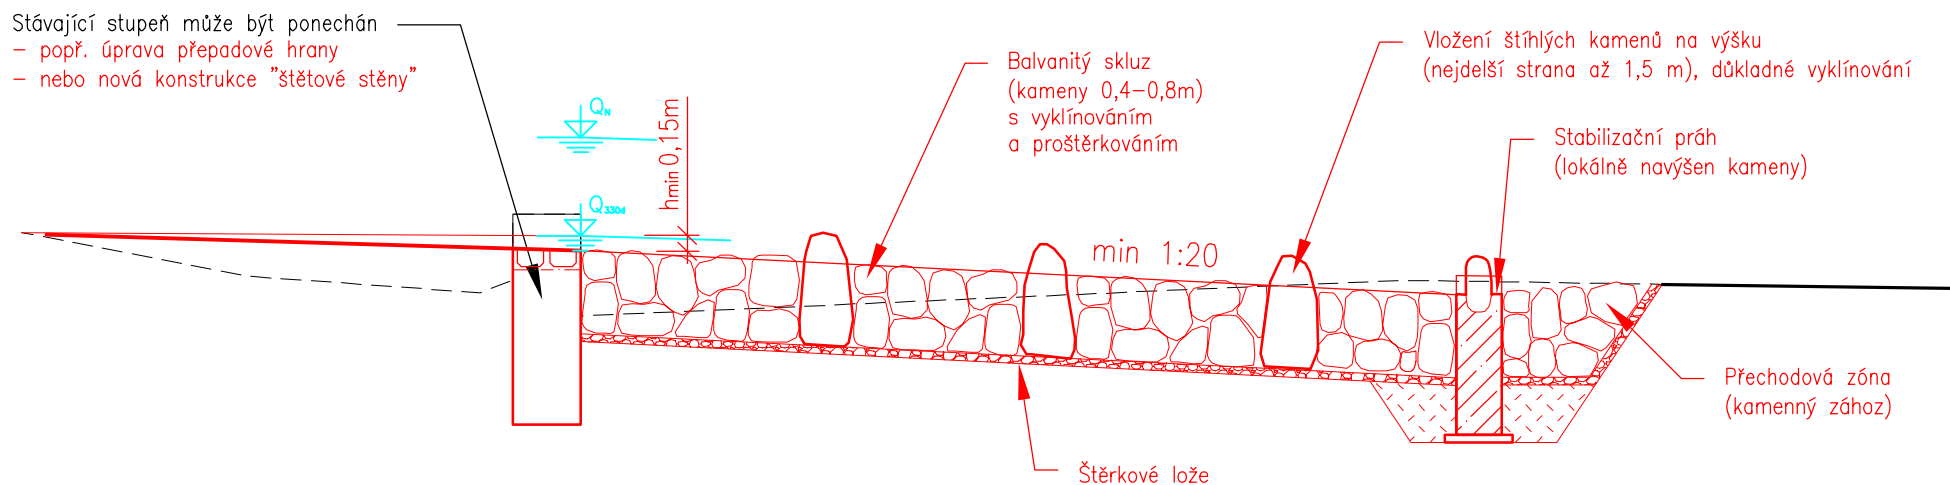

B.3. SO 02.1.1 3.Příčný profil ČERVENÝ POTOK ř. km 0,17–2,68 (PB PPO ZDICE)