


SO 02.2.1a Řez PP úpravou koryta

Měřítko 1:100

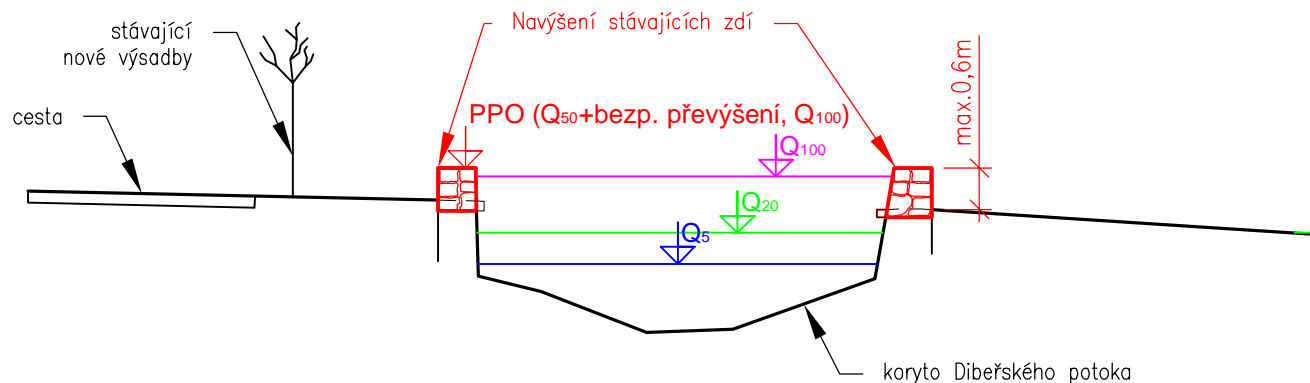

SO 02.2.1b Řez balvanitým skluzem

Měřítko 1:100

