


Podélný profil
Měřítko 2000/100

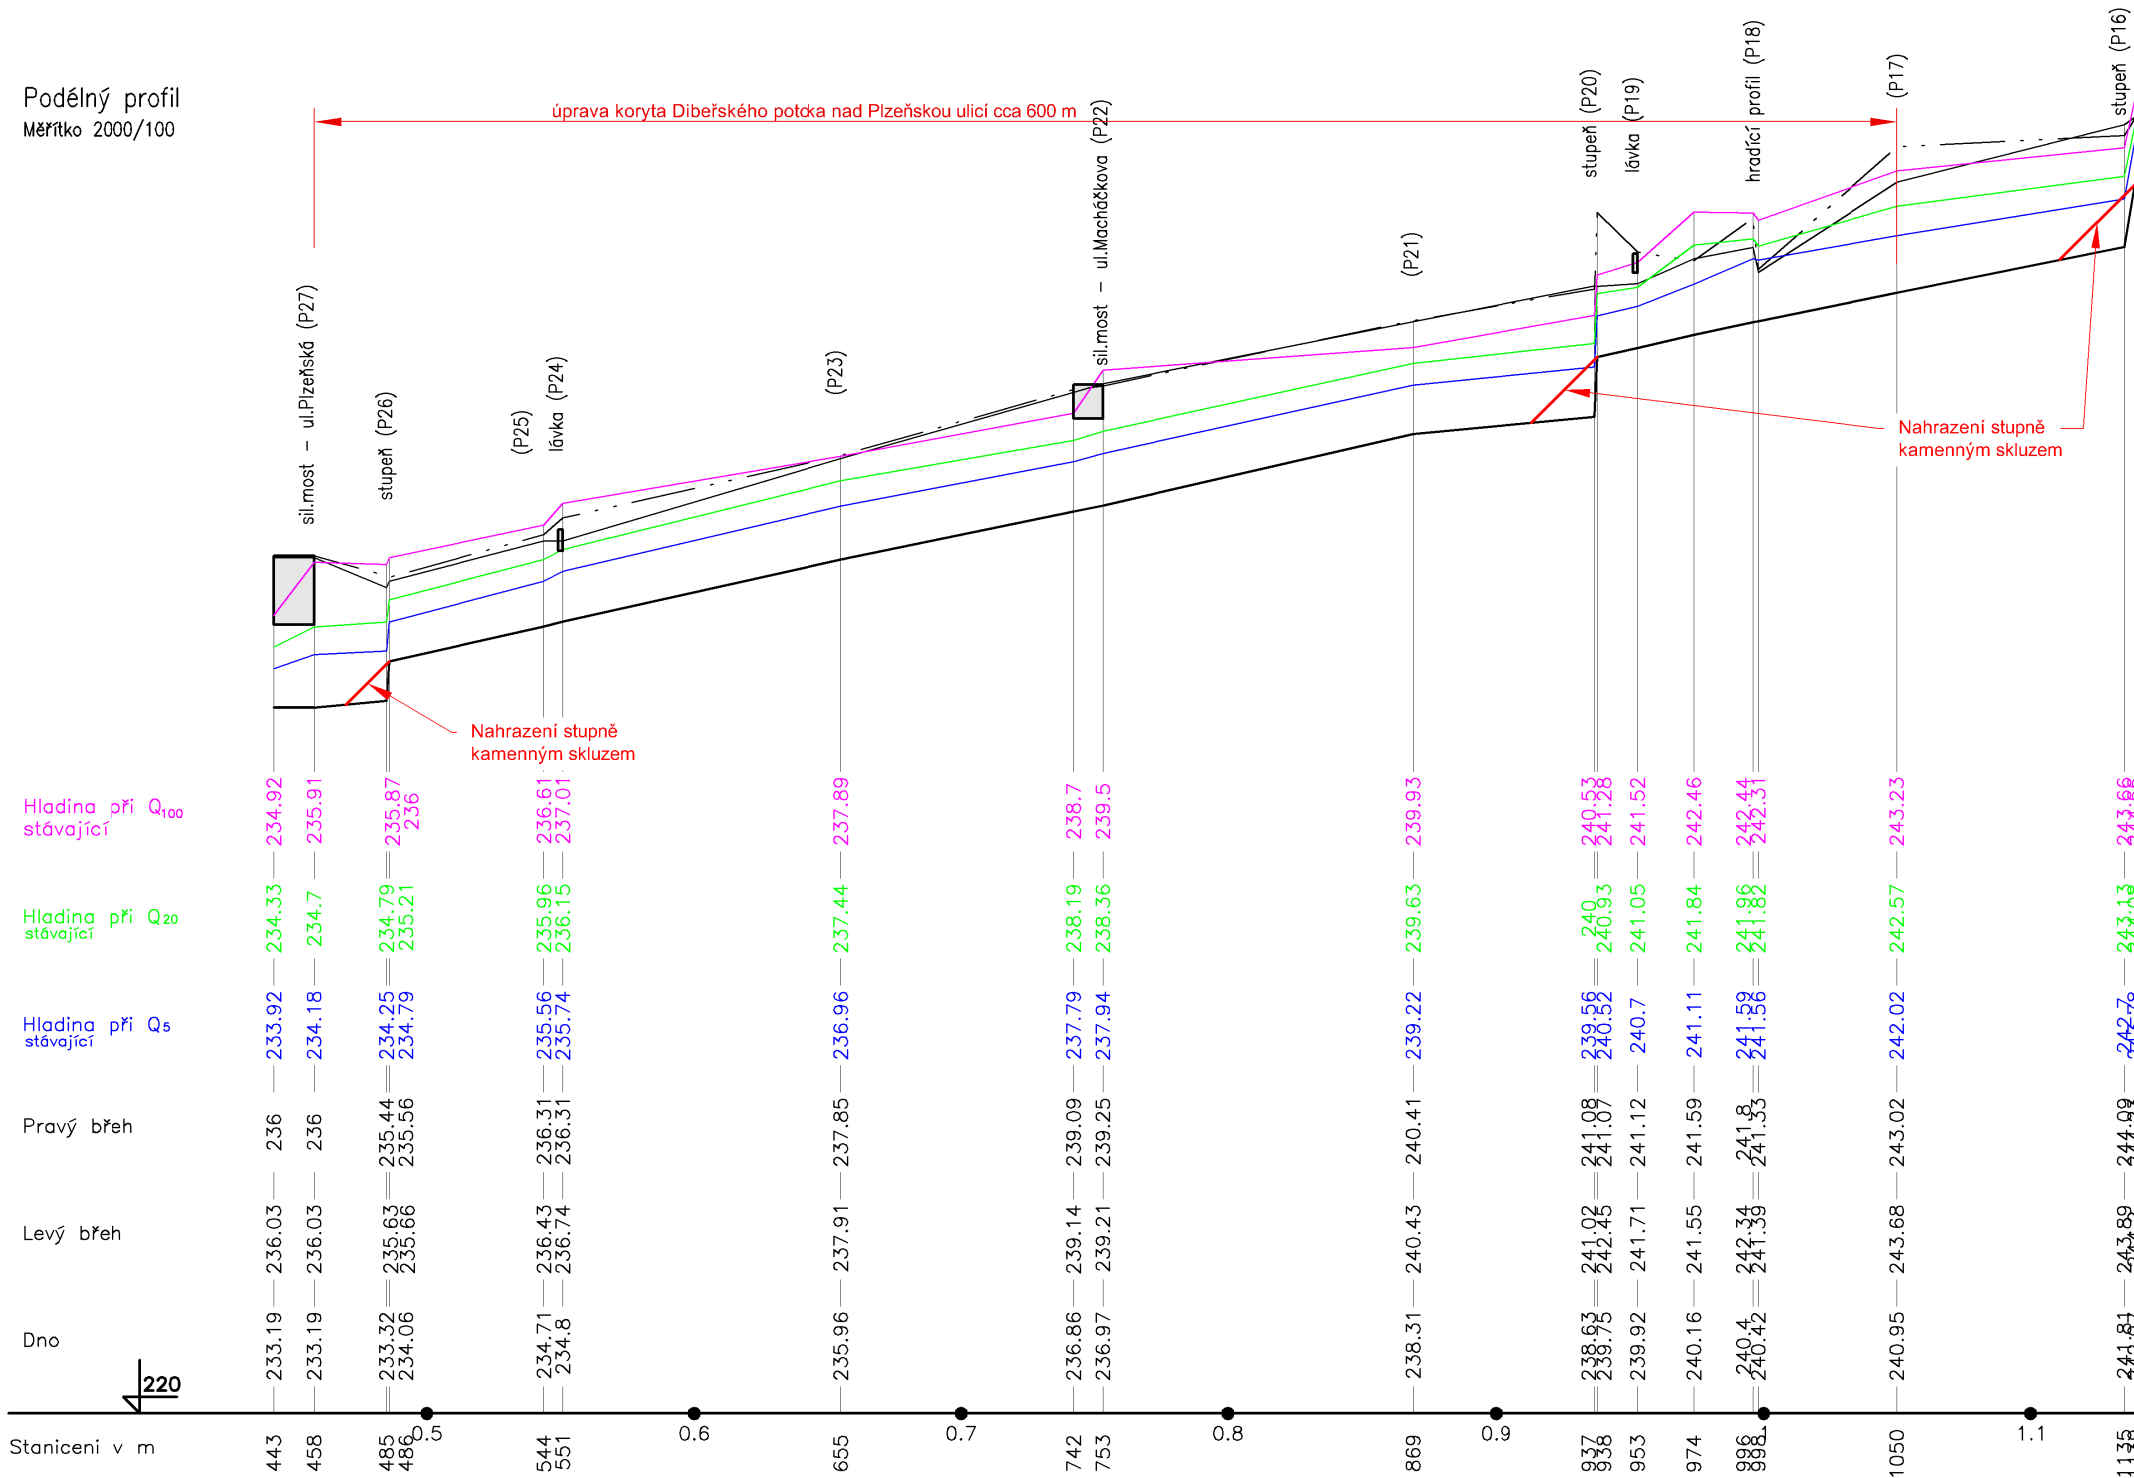

B.3. SO 02.2.1 2.Podélný profil – DIBEŘSKÝ POTOK ř. km 0,46–1,05 (PP ÚPRAVA KORYTA)