


Příčný profil

Měřítko 1:100

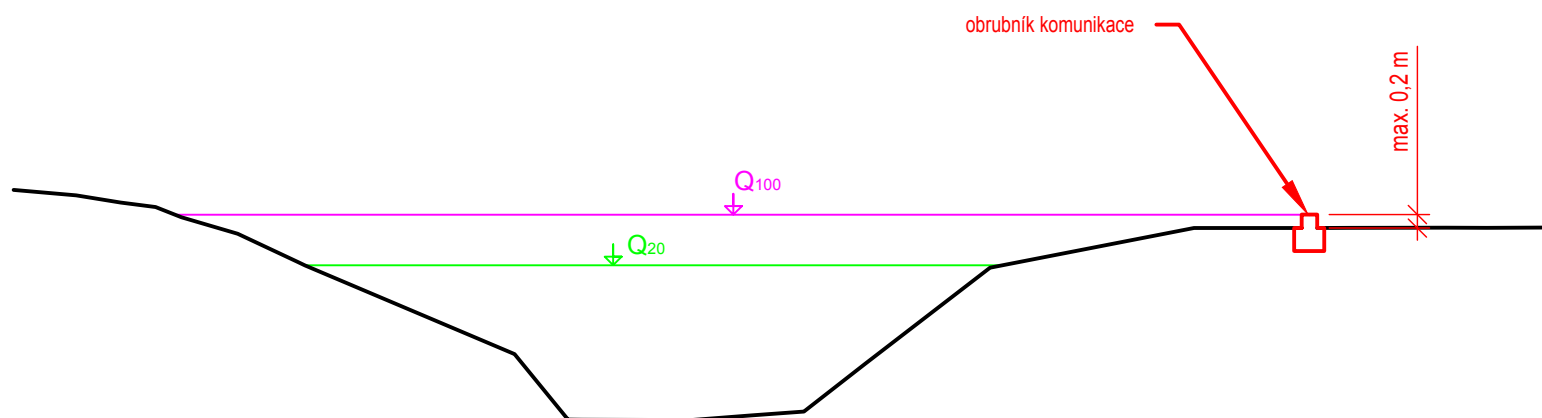

B.3. SO 02.4.3b 3.Příčný profil - JALOVÝ P. , PROTIPOVODŇOVÁ ZEĎ
FORMOU OBRUBNÍKU KOMUNIKACE NA PRAVÉM BŘEHU