


# Řez PPO obce LIBOMYŠL

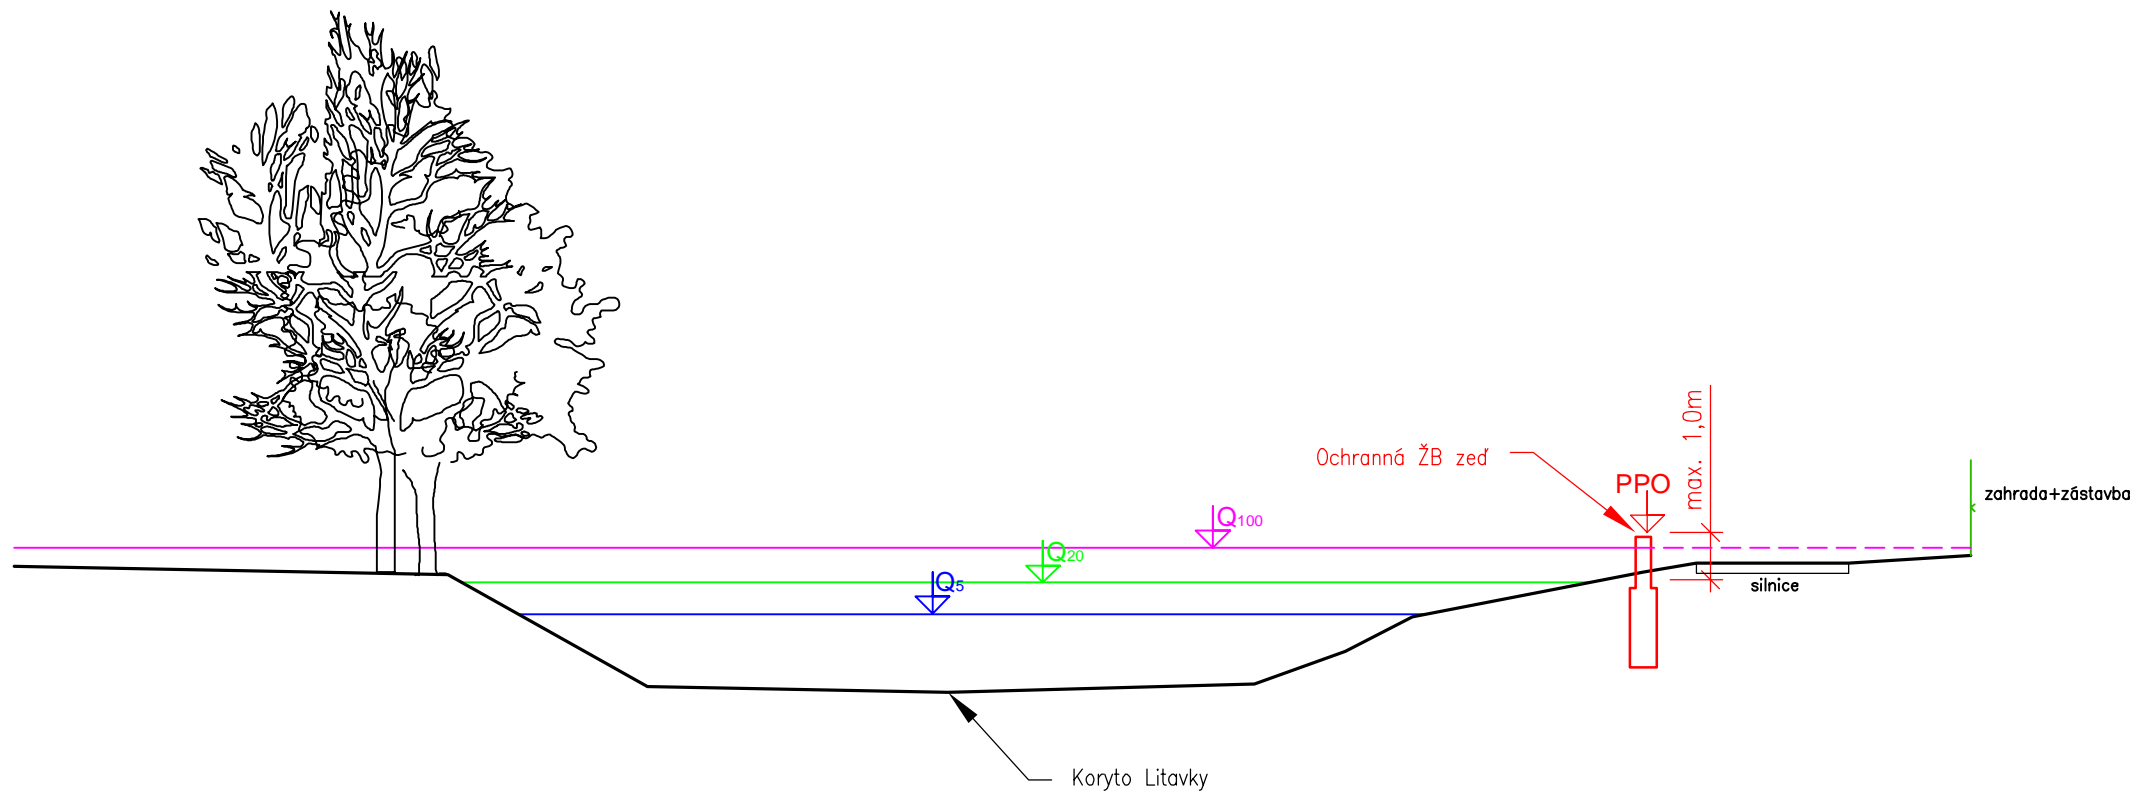

B.3. SO 02.5.1 3.Příčný profil – LITAVKA ř. km 14,00–16,0 (PPO LIBOMYŠL)