


SO 02.9.2 Revitalizace Podlužského potoka v ř.km. 3,15 až 3,60

Měřítko 1:100

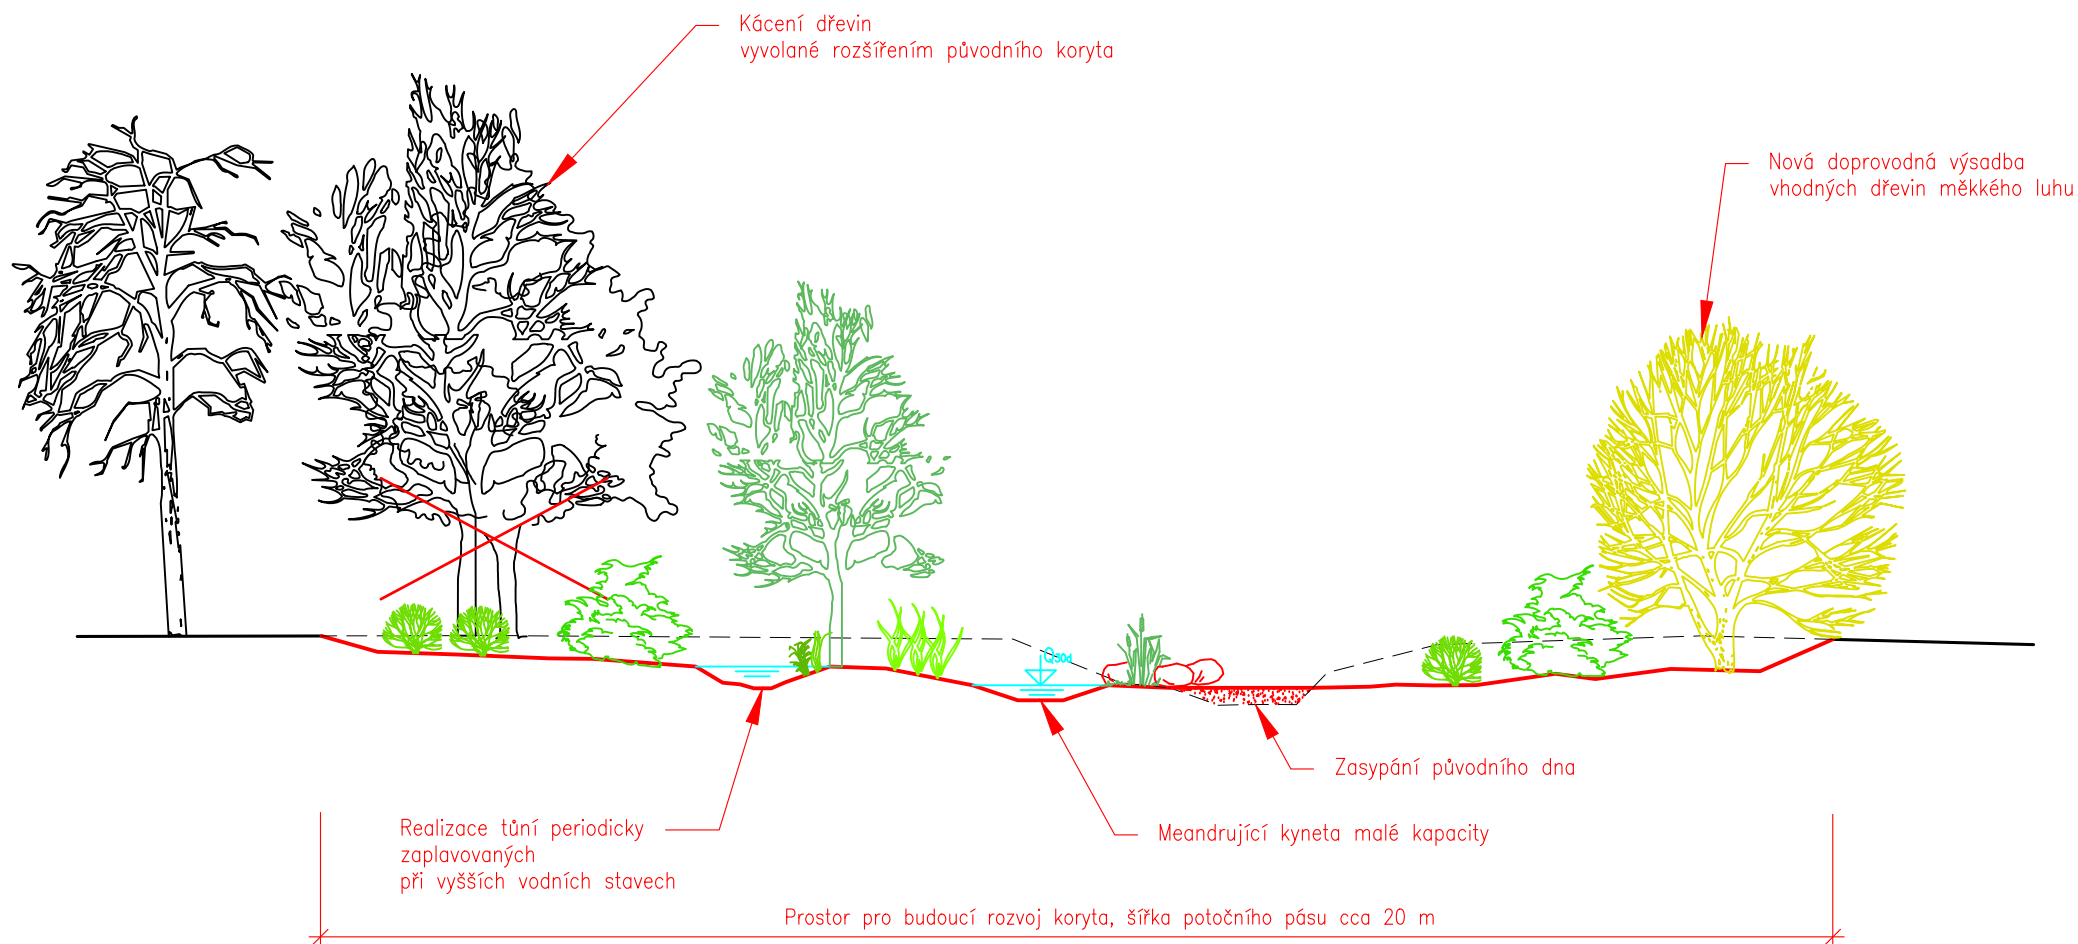

B.3. SO 02.9.2 3.Příčný profil – PODLUŽSKÝ POTOK ř. km 3,15–3,60 (Revitalizace pod Rpety)