


### SO 02.1.3a Příčný řez revitalizací

Měřítko 1:500

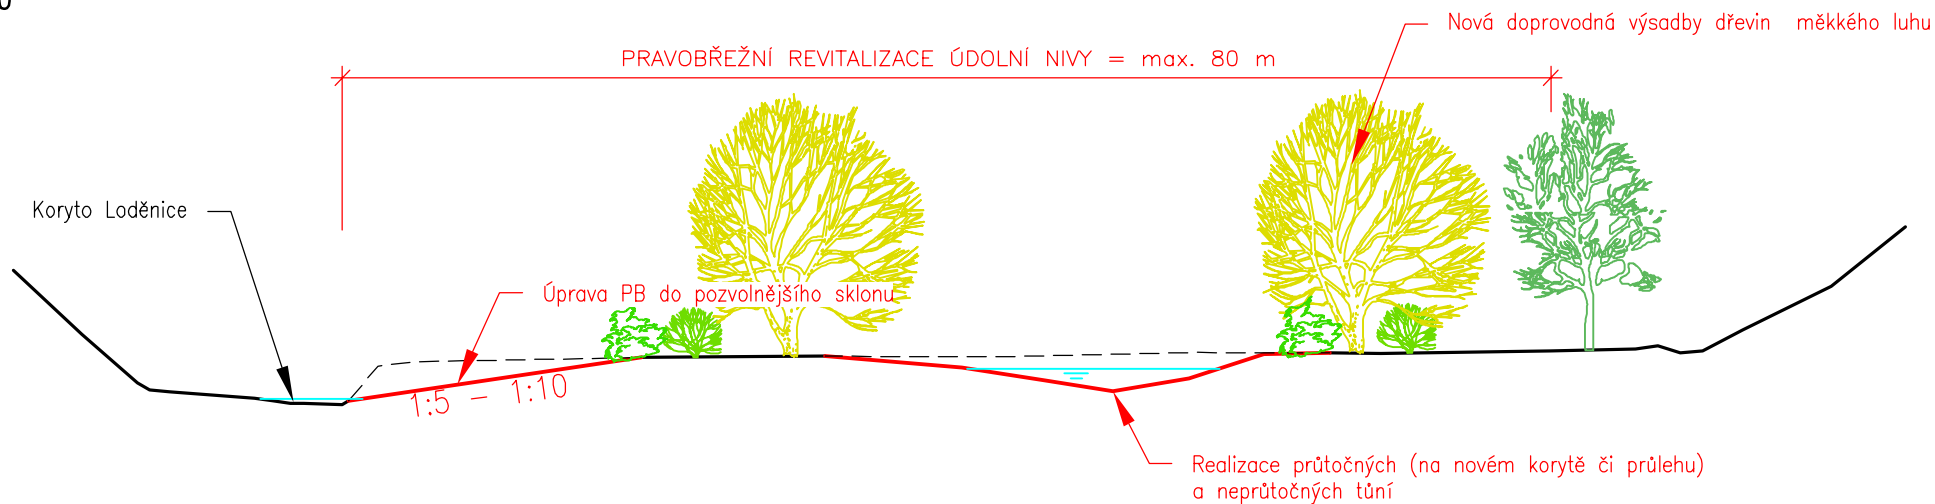

### SO 02.1.3b Řez balvanitým skluzem

Měřítko 1:100

