


Podélný profil
Měřítko 2500/100

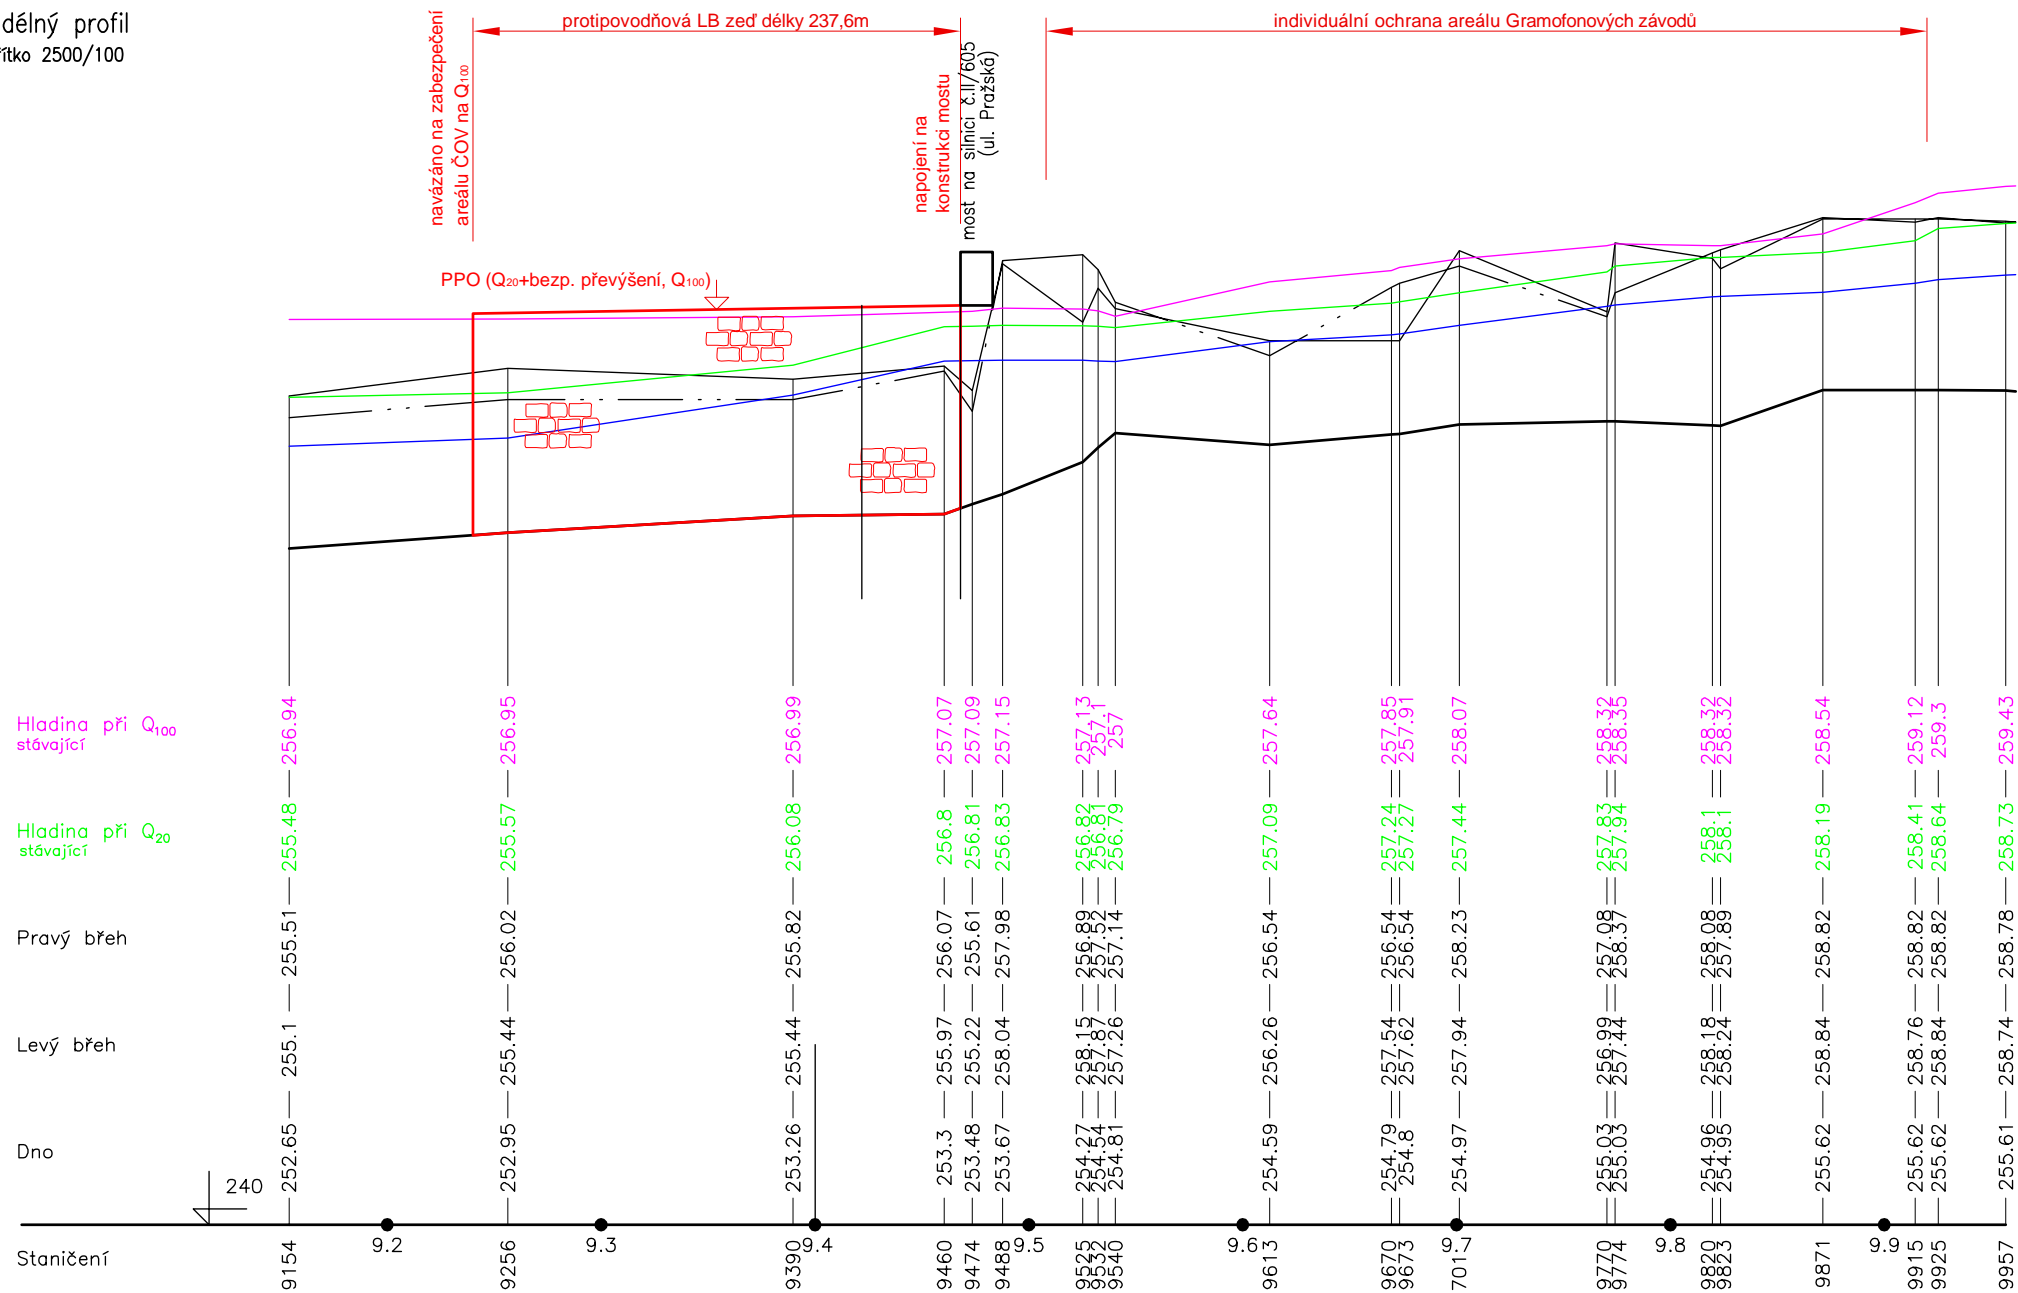

B.3. SO 02.1.6 2.Podélný profil – LODĚNICE ř. km 9,24–9,92 (PPO LODĚNICE)