


Příčný profil – SO 02.17b Revitalizace území mezi hrázkou a tokem vč. zprůchodnění
Měřítko 1:100

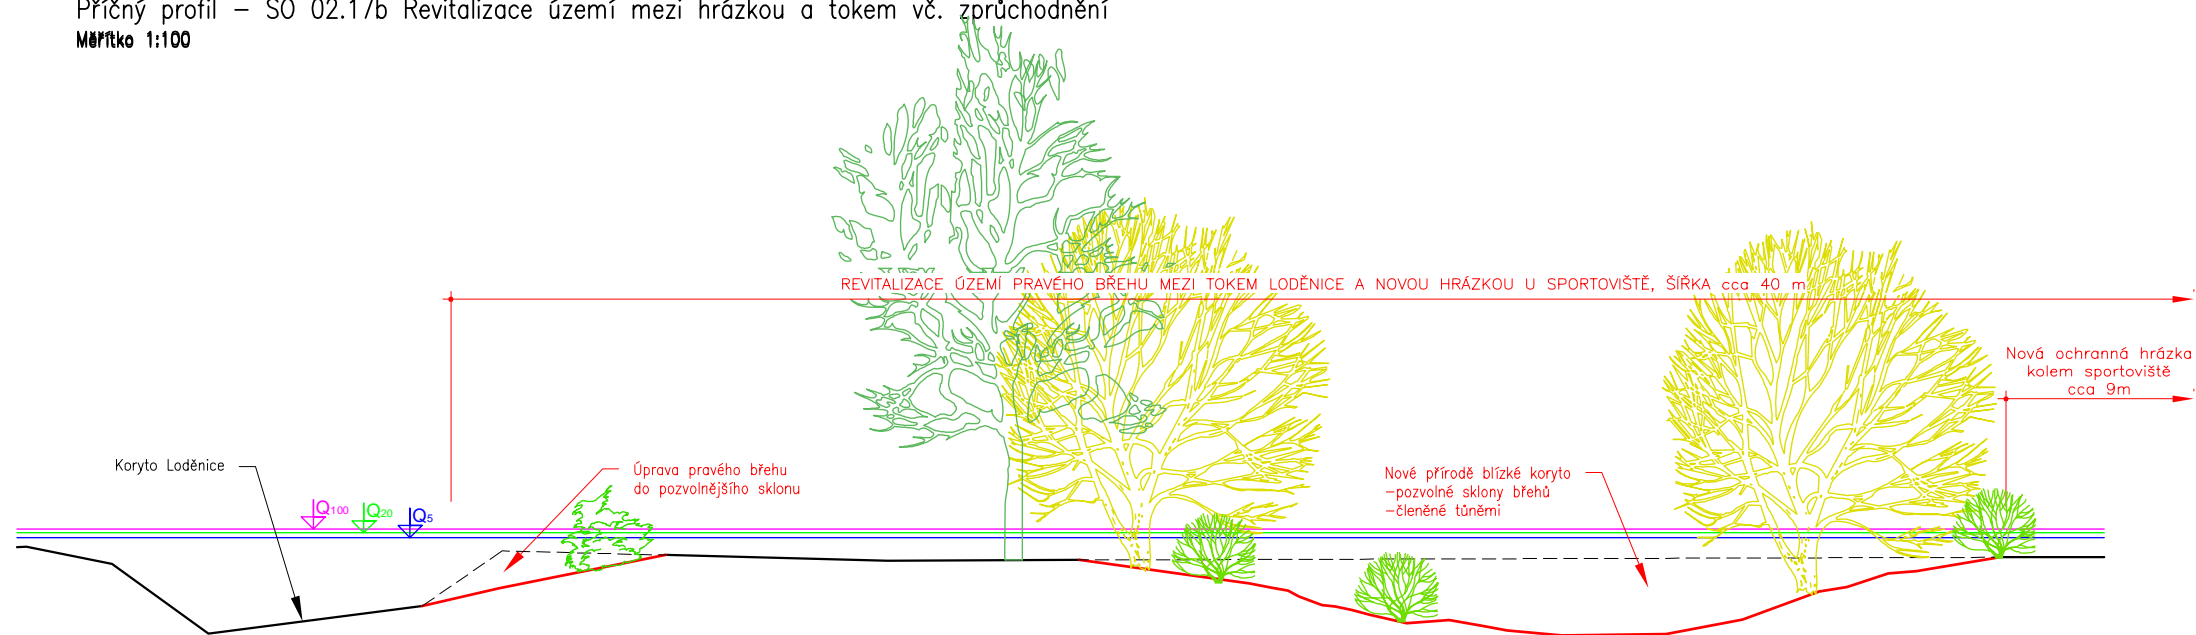

Příčný profil – SO 02.1.7a – Ochranná hrázka u sportoviště
Měřítko 1:50

