


Podélný profil navrhovaným opatřením

Měřítko 1:2000/200

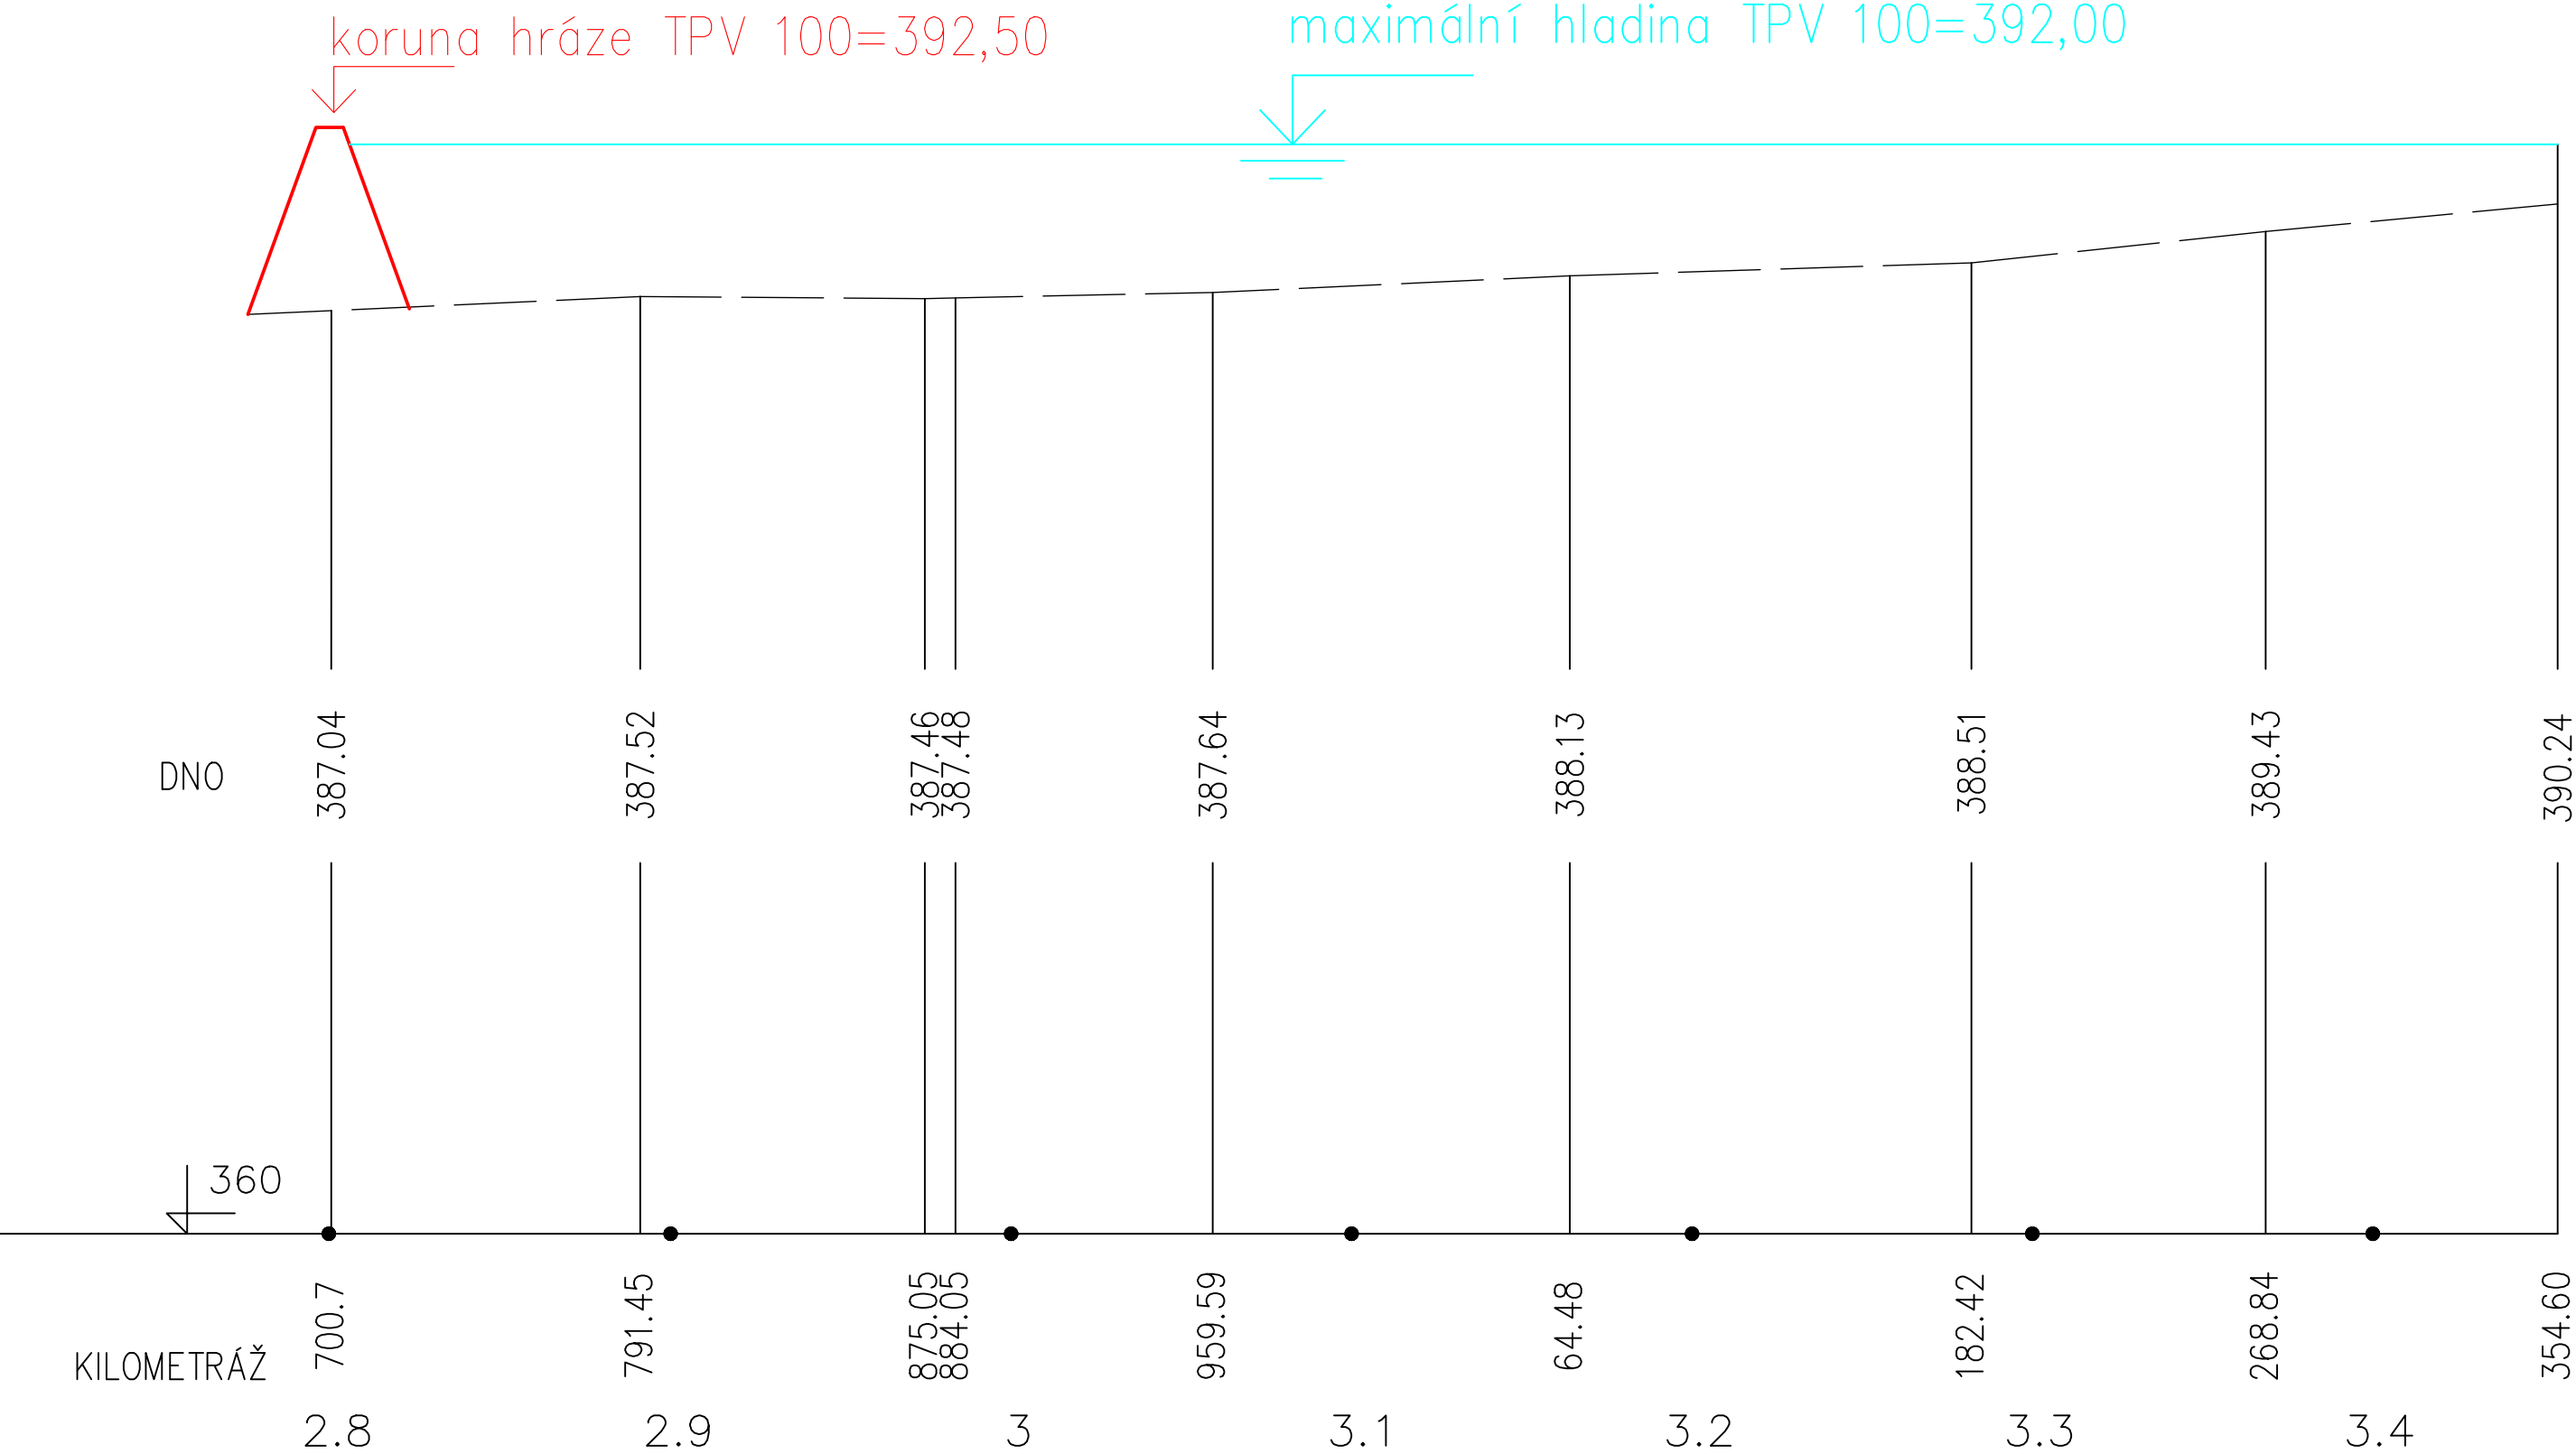

B.3. SO 02.5.1 2.Podélný profil – TUCHLOVICKÝ P., Ř. KM 2,70 (SN TUCHLOVICE)