


Podélný profil navrhovaným opatřením
Měřítko 1:2000/200

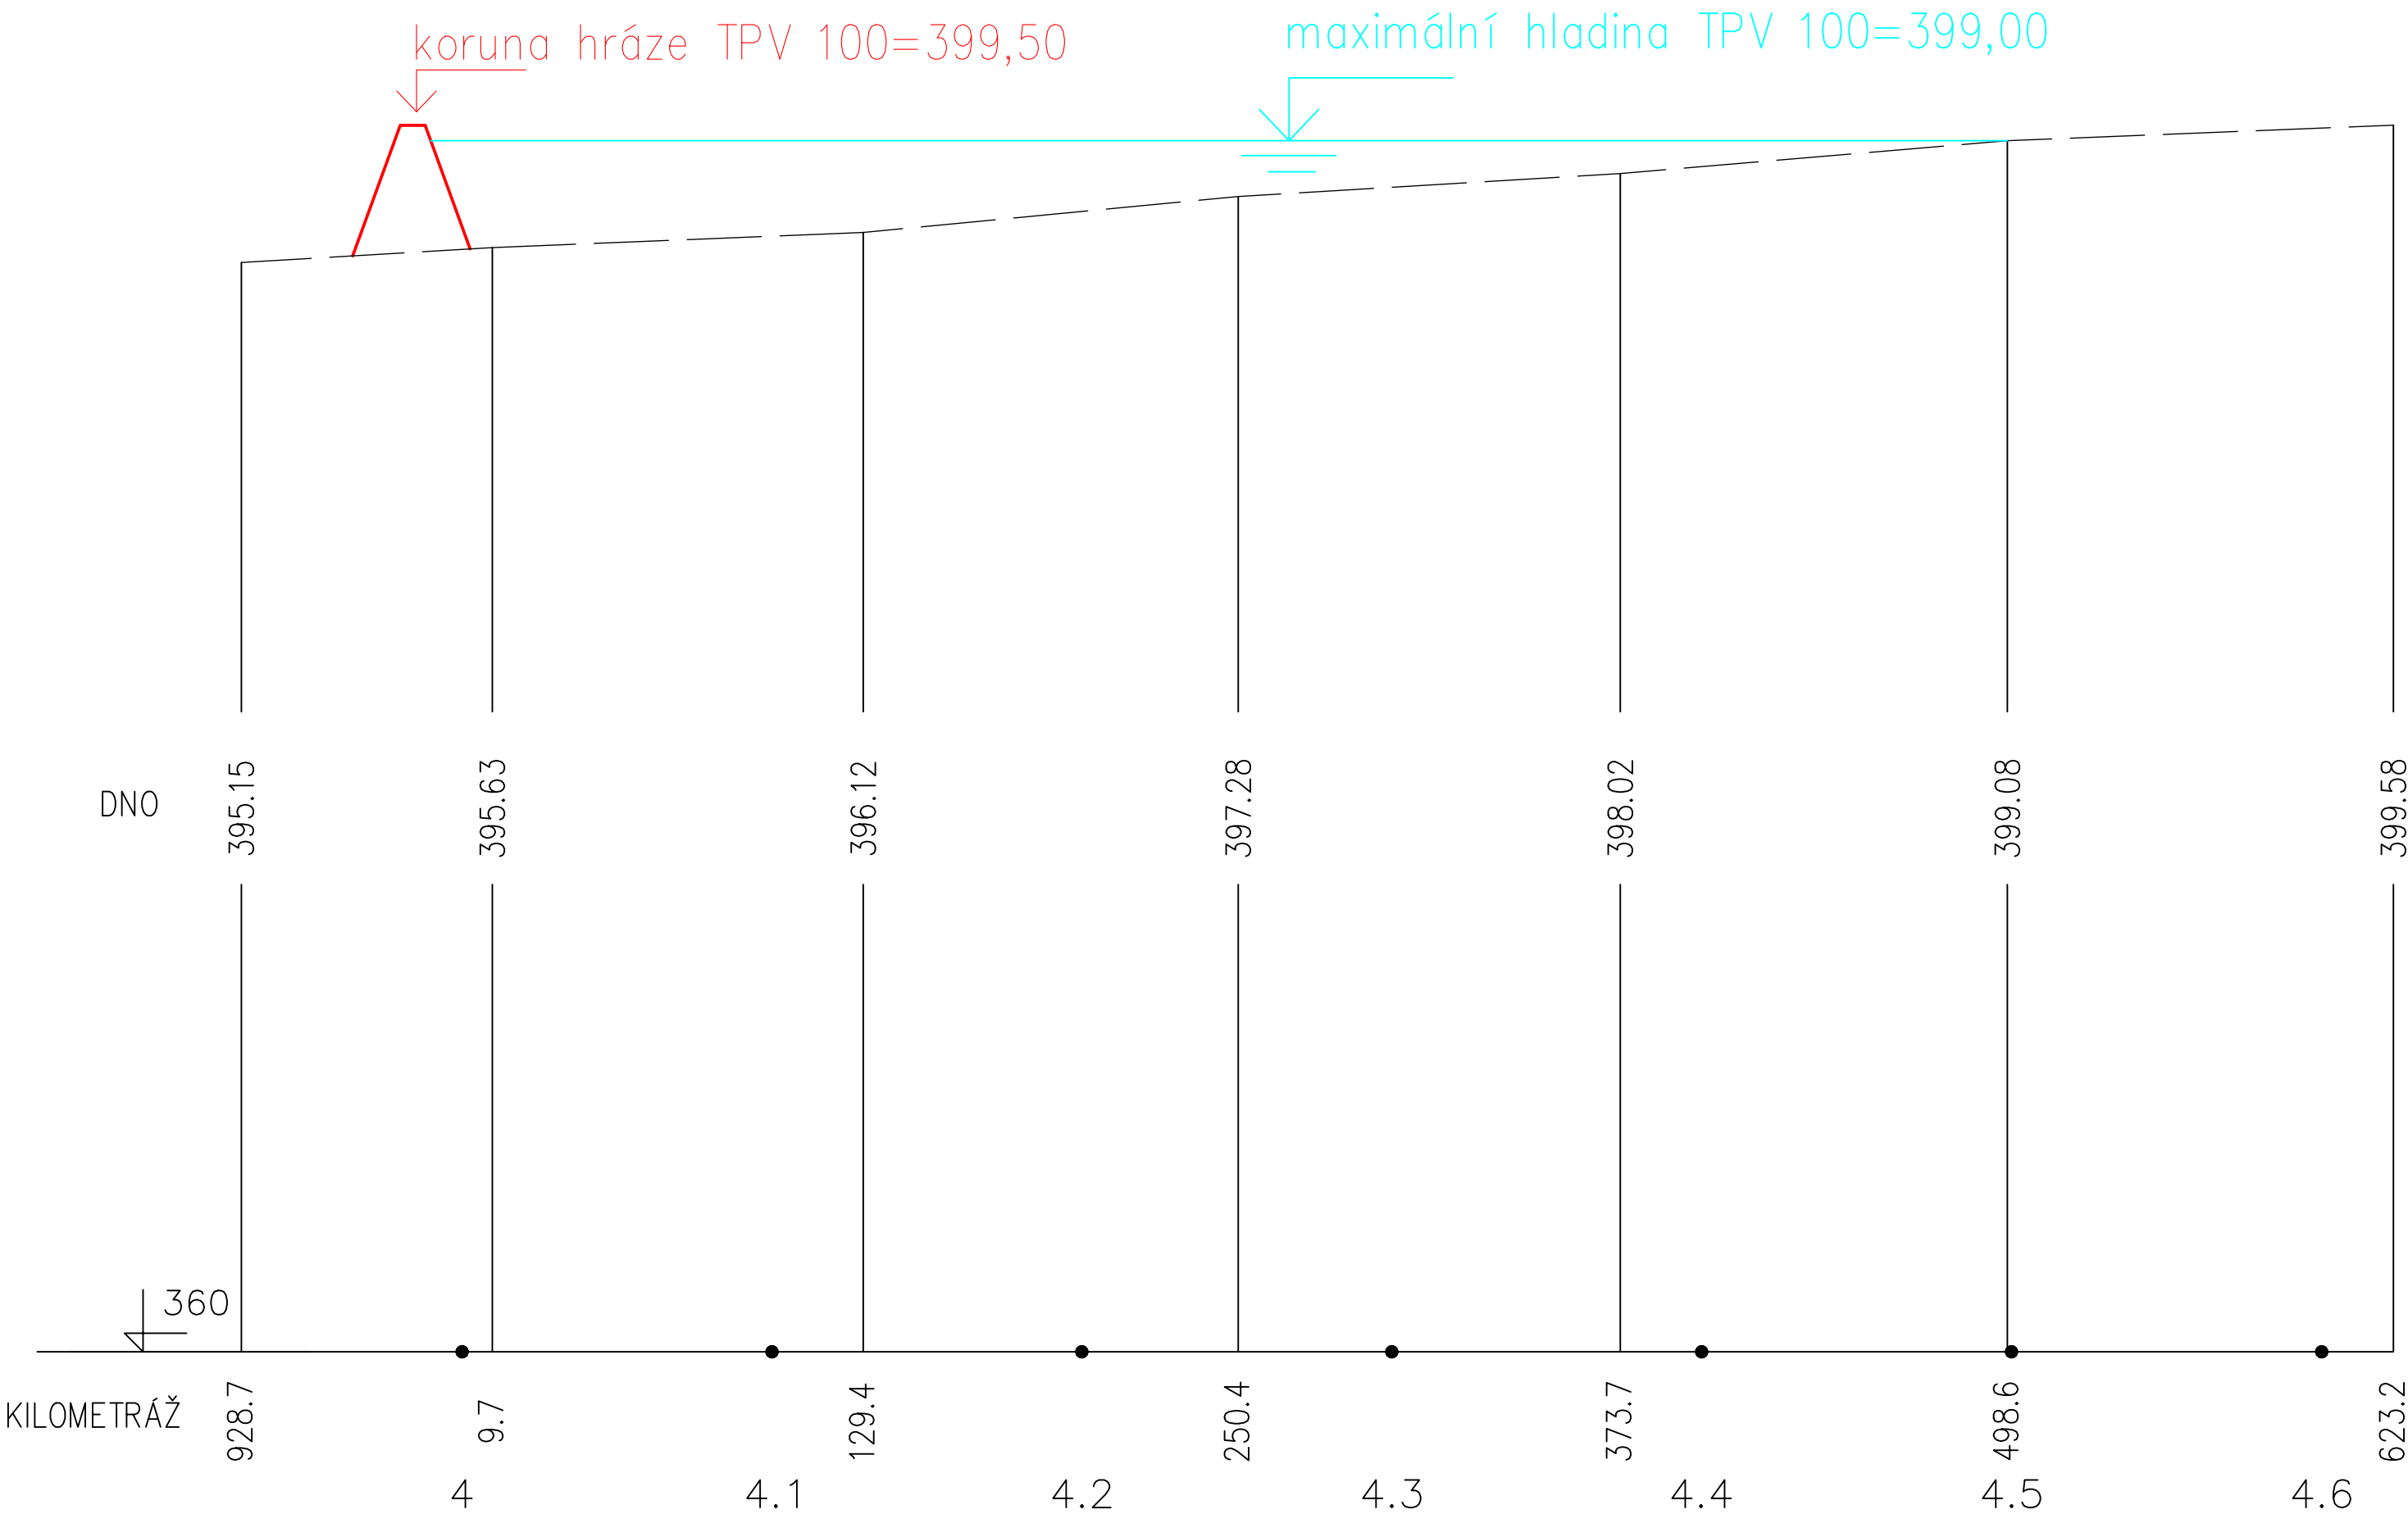

B.3. SO 02.5.2 2.Podélný profil – TUCHLOVICKÝ P., Ř. KM 4,00 (SN SLOVANKA)