


Pricny rez  
Meritko 1000/250

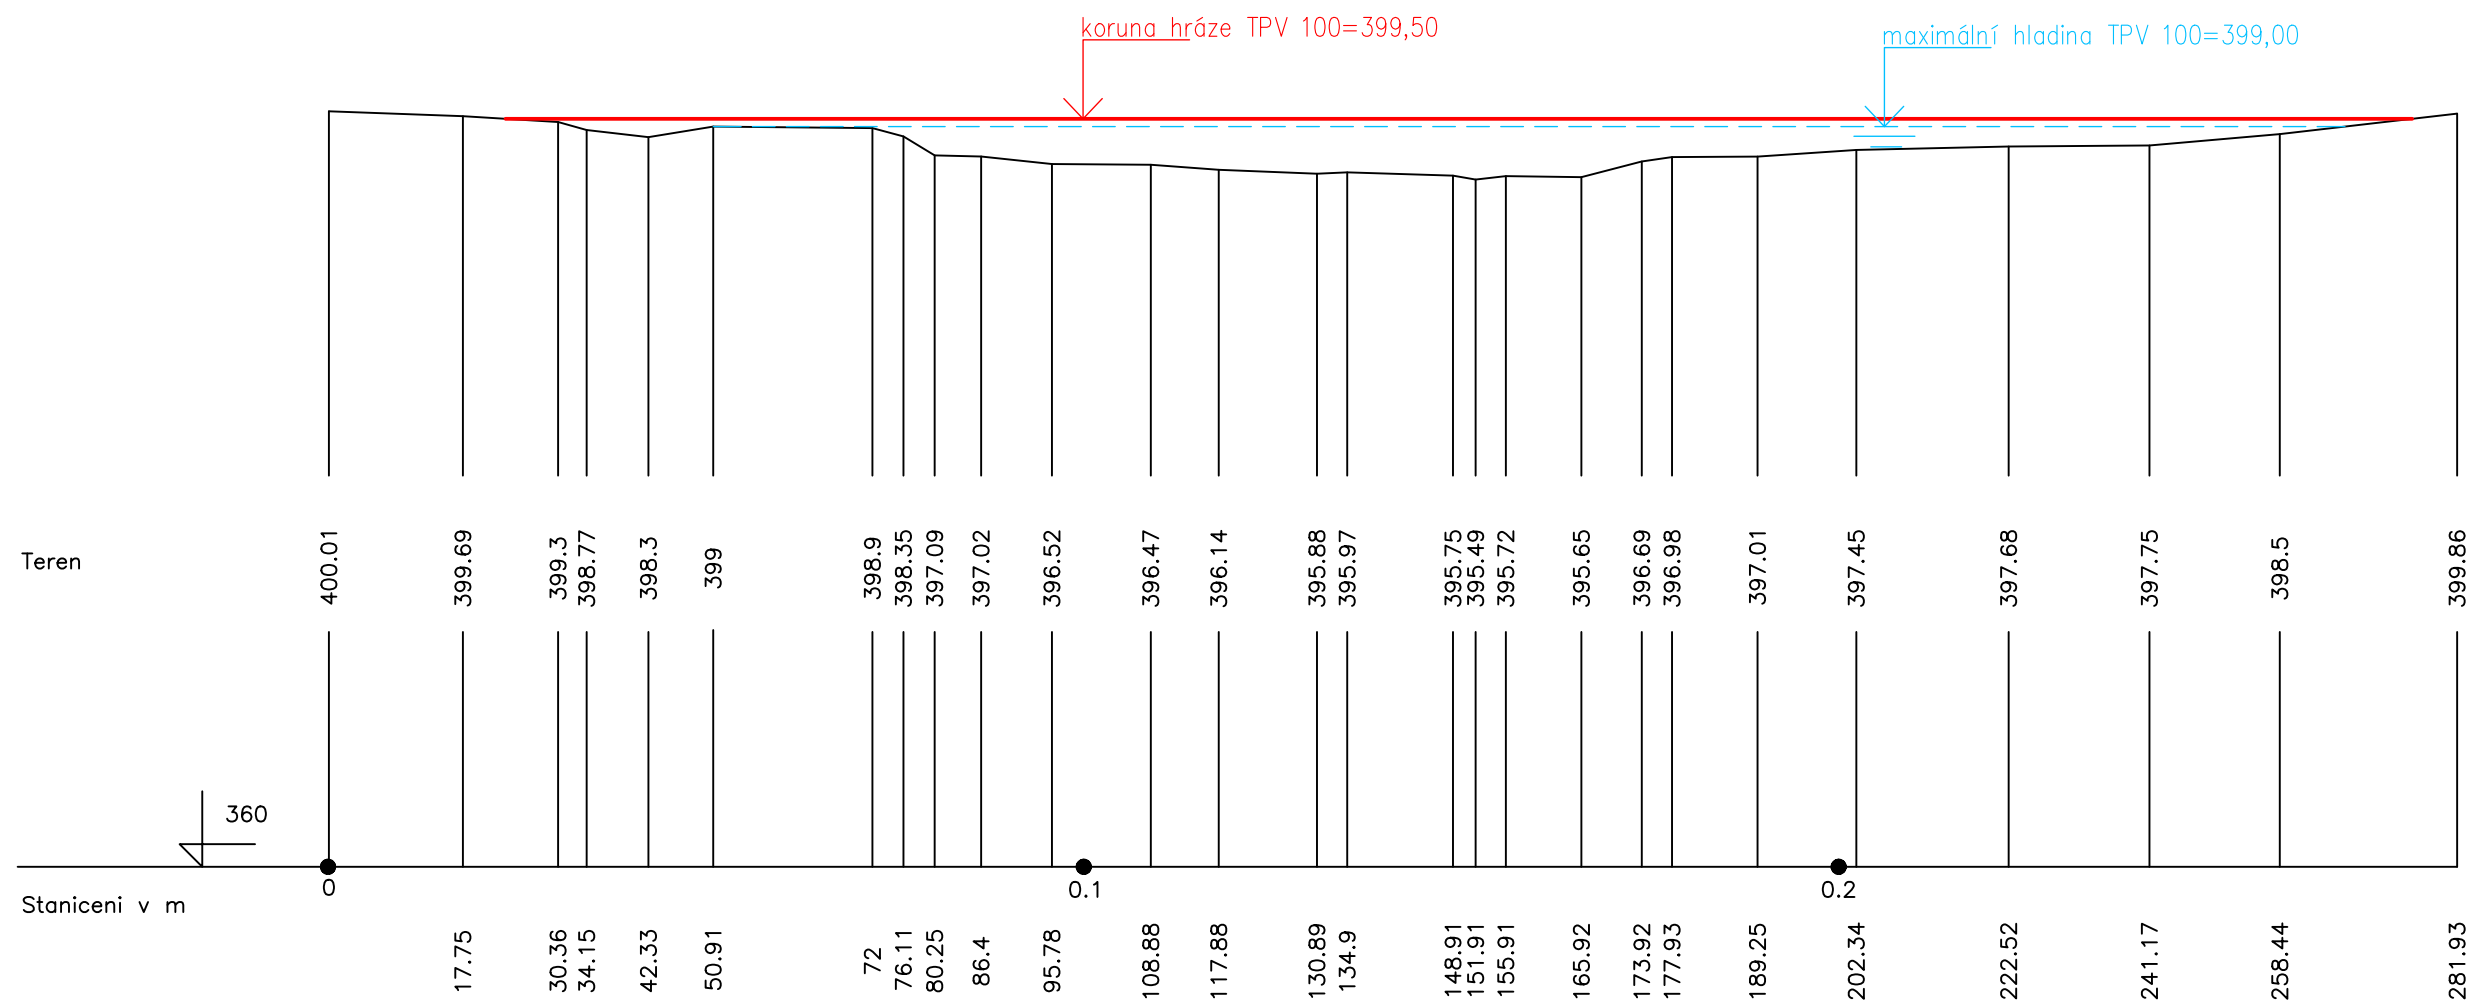

B.3. SO 02.5.2 4.Údolnicový profil – TUCHLOVICKÝ P., Ř. KM 4,00 (SN SLOVANKA)