


Príčný rez

Meritko 1:100

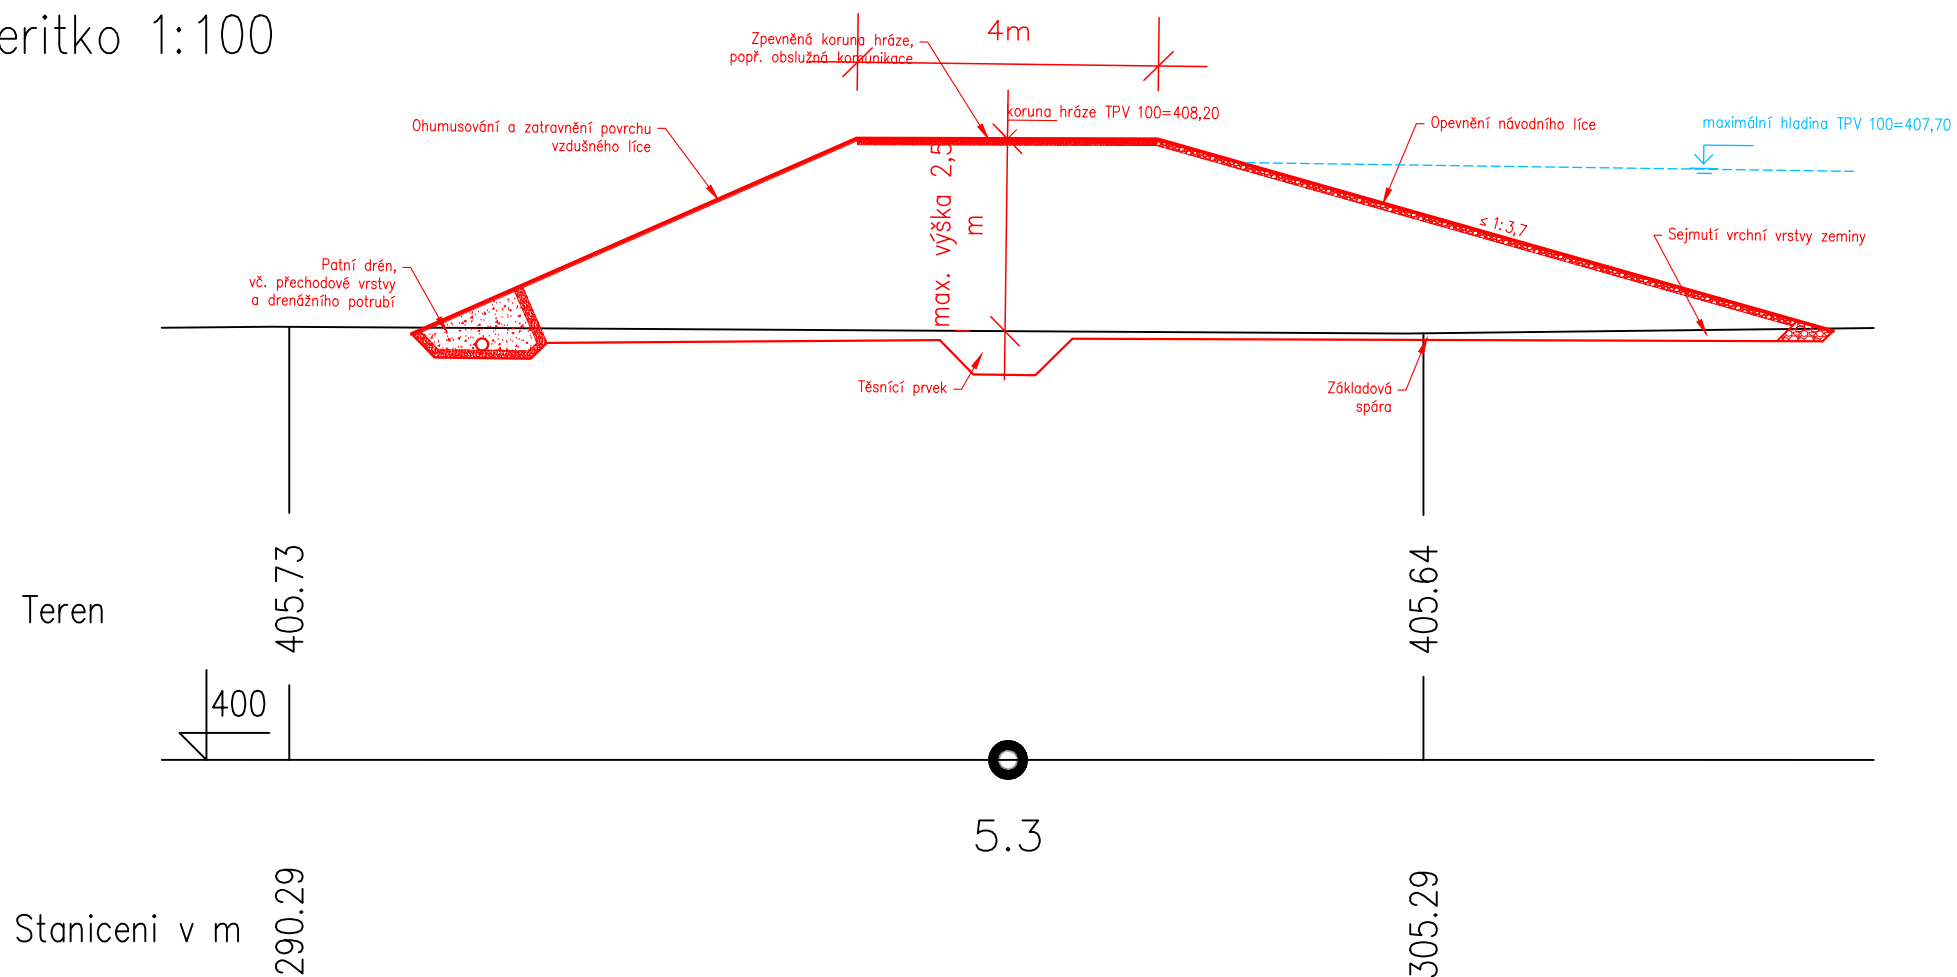

B.3. SO 02.5.3 3.Příčný profil – TUCHLOVICKÝ P., Ř. KM 5,30 (SN TĚŽBA)