


Pricny rez
Meritko 1000/250

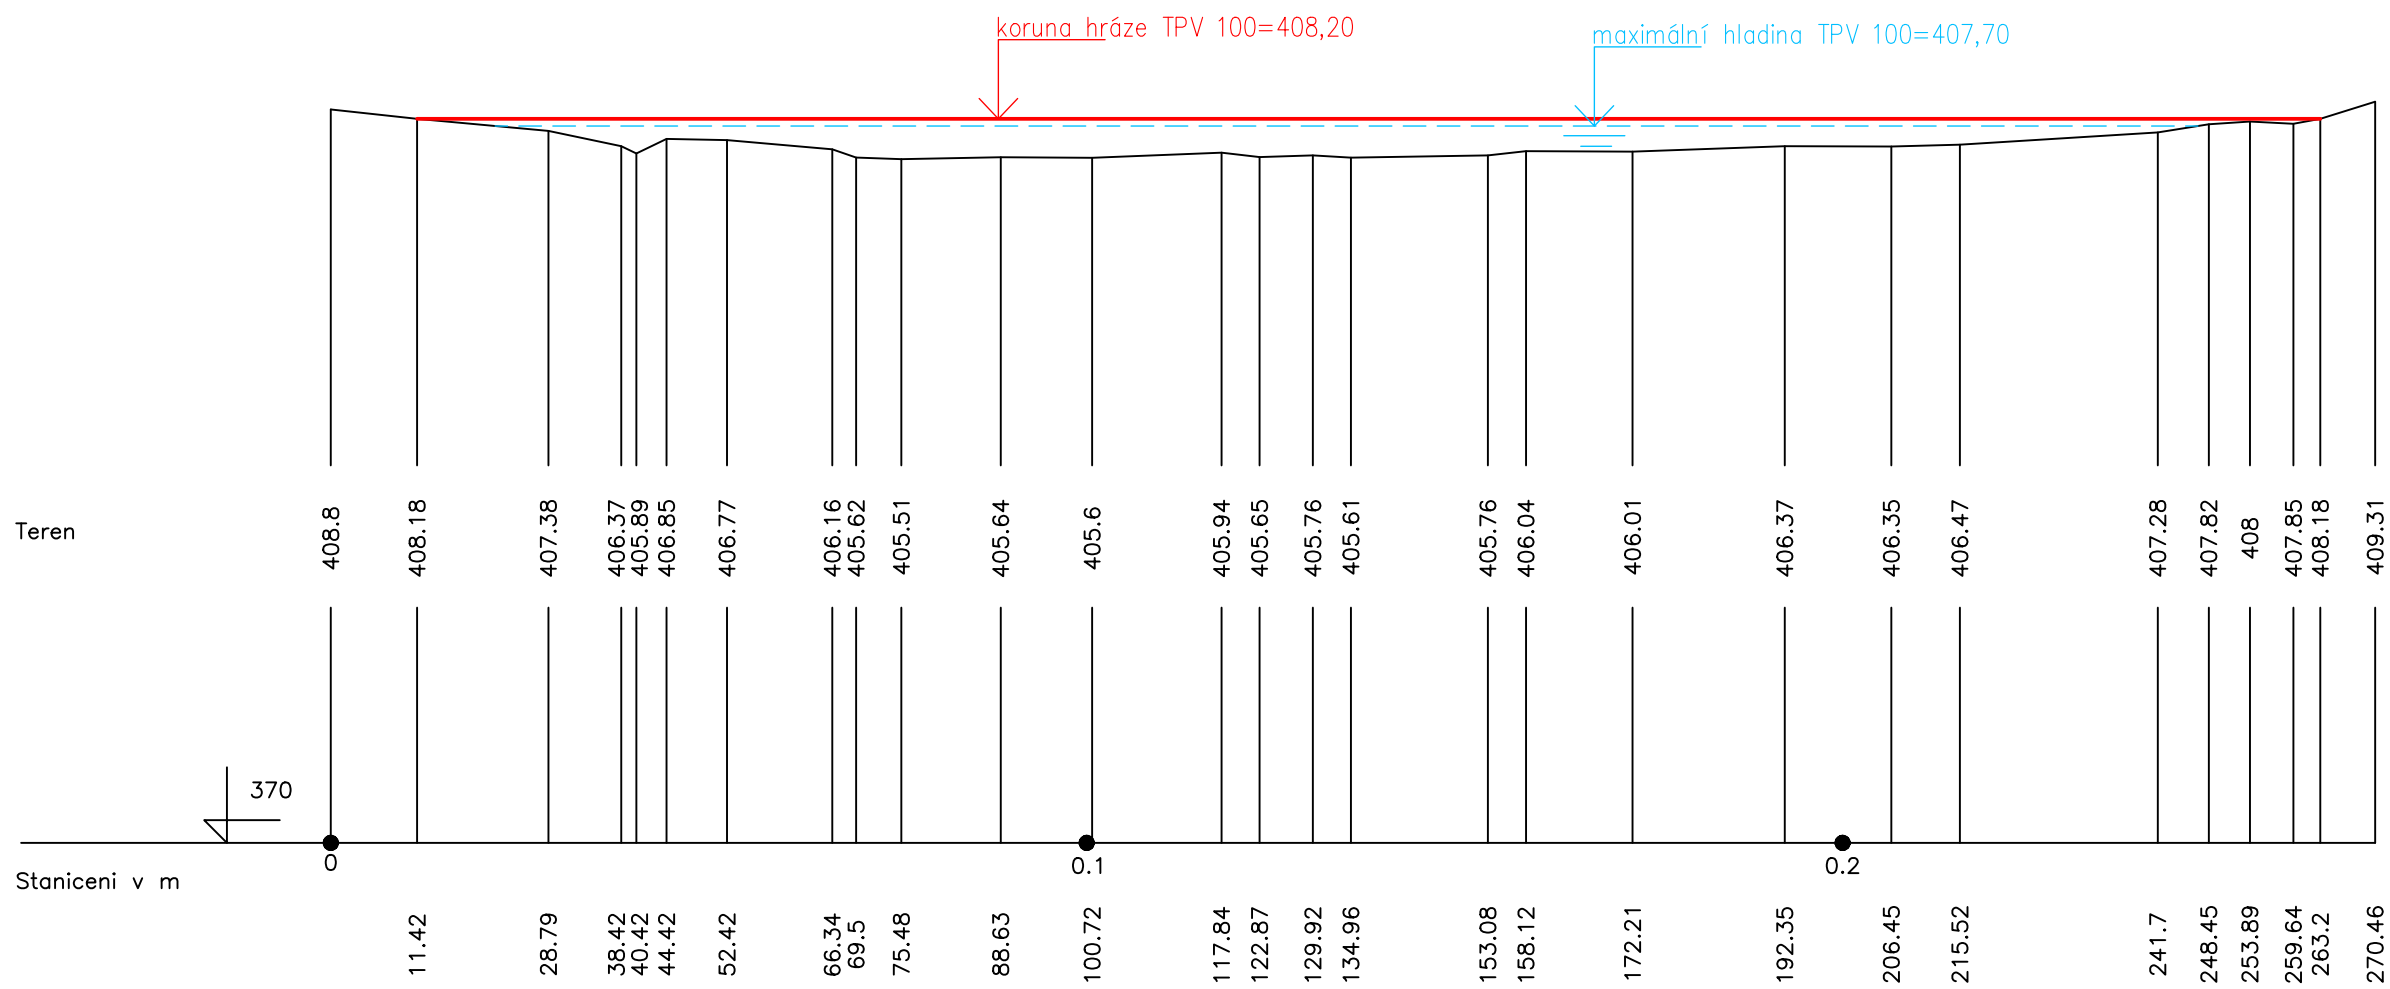

B.3. SO 02.5.3 4.Údolnicový profil – TUCHLOVICKÝ P., Ř. KM 5,30 (SN TĚŽBA)