


Príčný rez  
Meritko 1:100

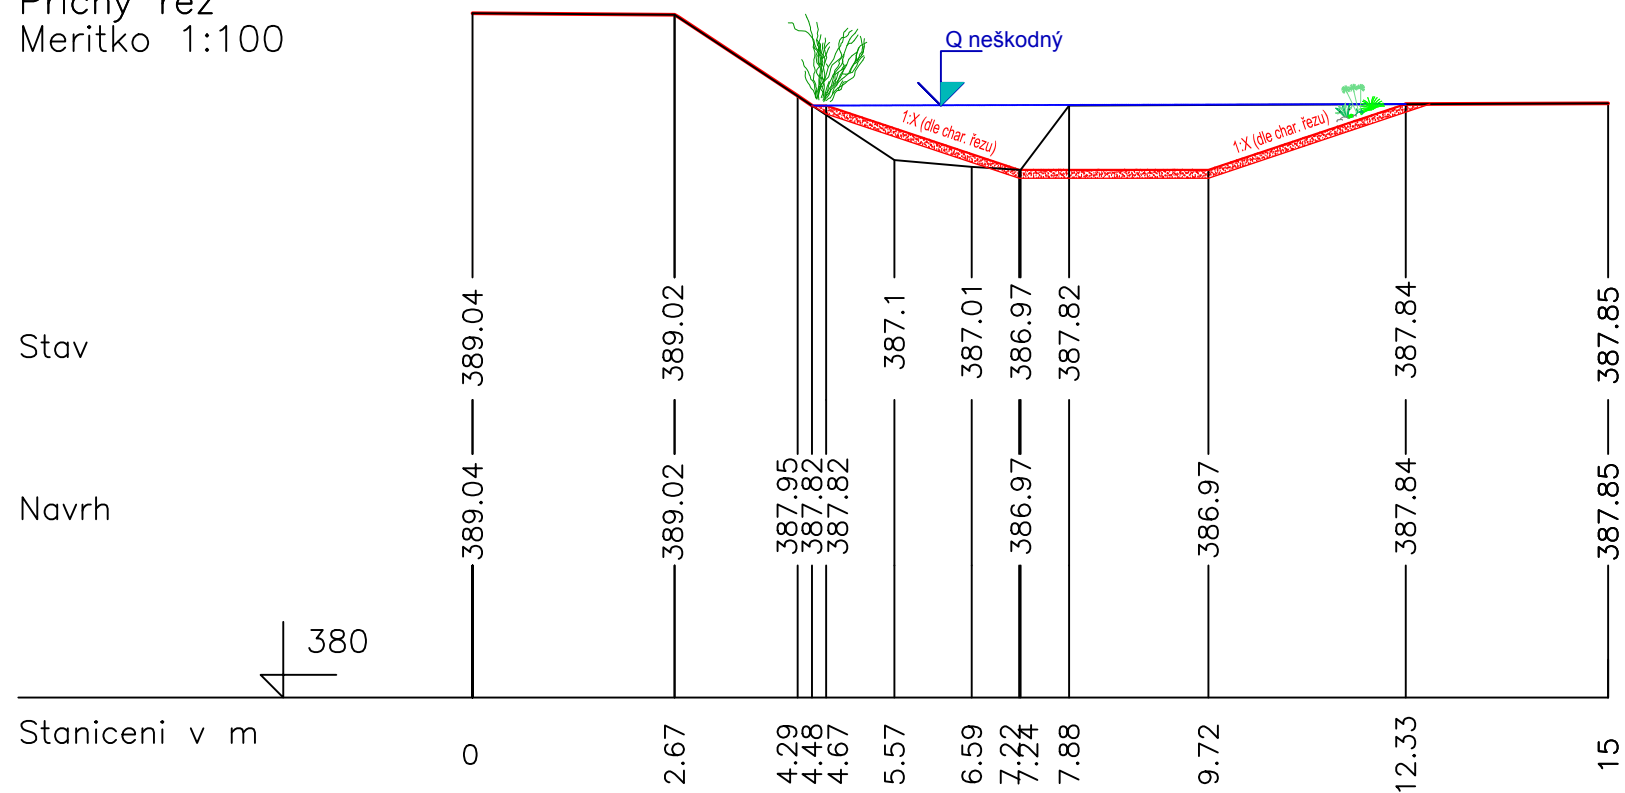

B.3. SO 02.5.4b 3. Příčný profil - TUCHLOVICKÝ P., Ř. KM 2,01 - 2,70 (PPO TUCHLOVICE)