


Pricny rez
Meritko 1000/500

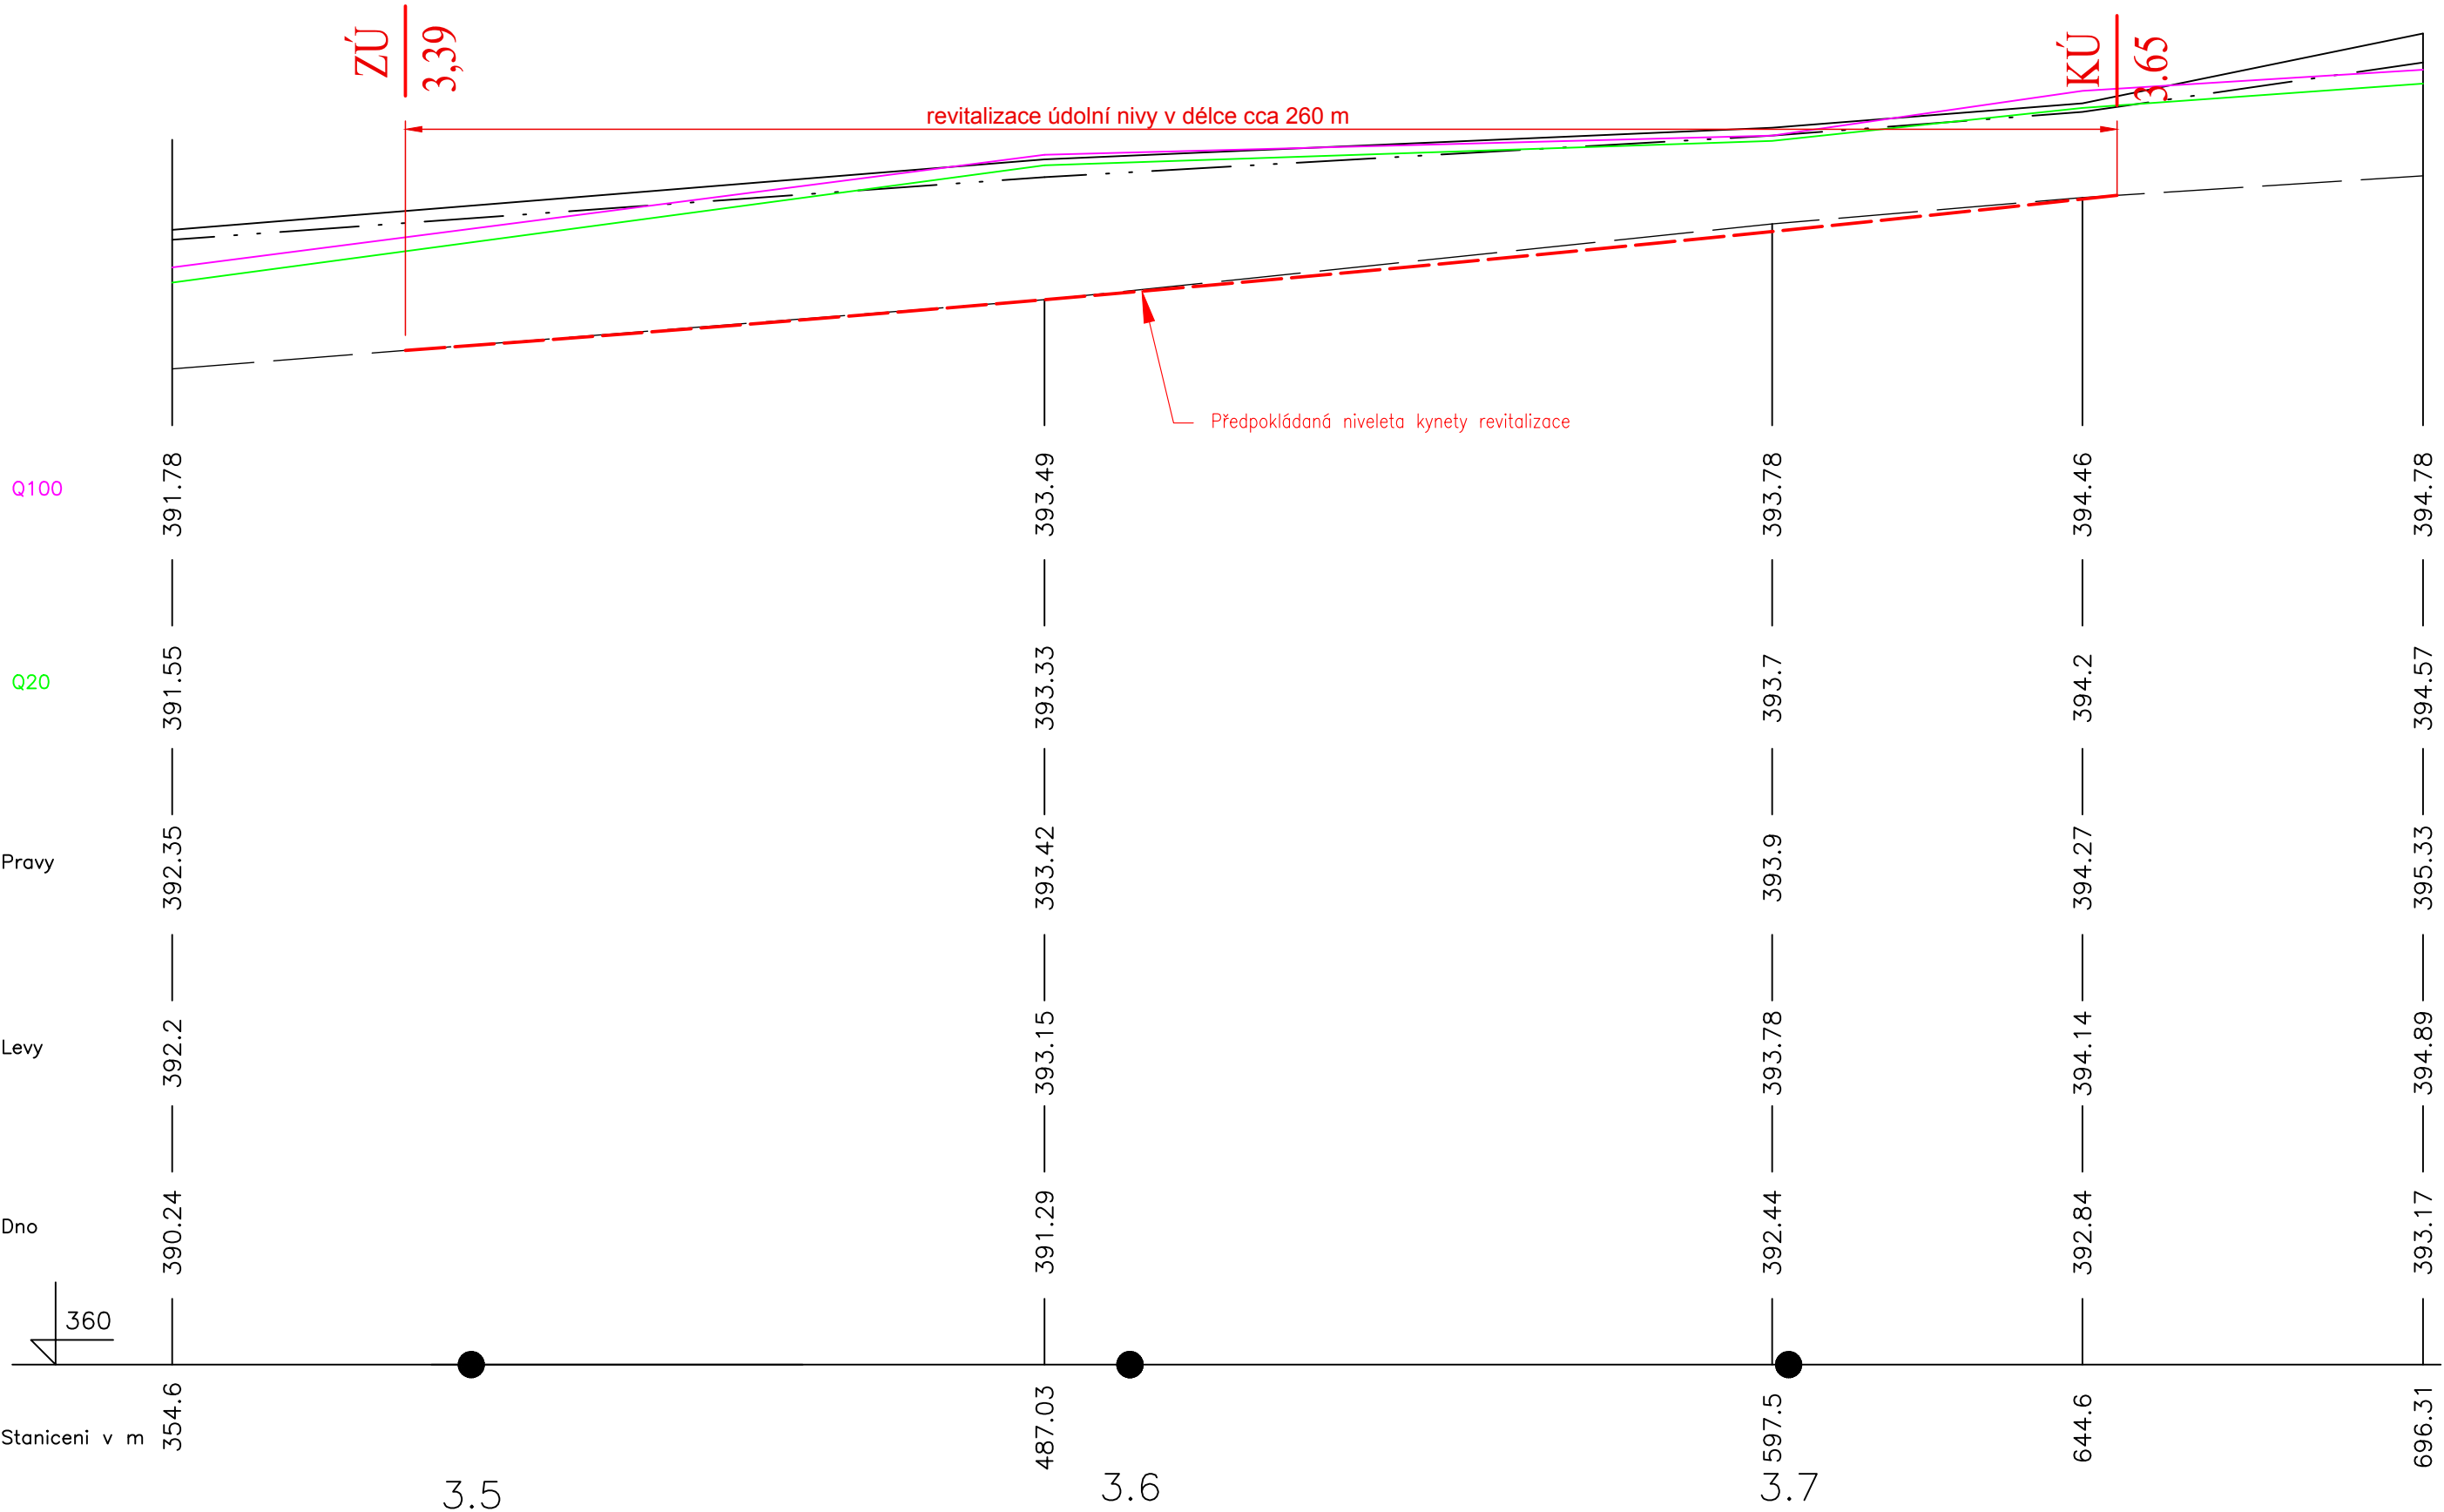

B.3. SO 02.5.5 2.Podélný profil – TUCHLOVICKÝ P., Ř. KM 3,39 – 3,65 (REVITALIZACE ČOV)