


Podélný profil navrhovaným opatřením
Měřítko 1:2000/200

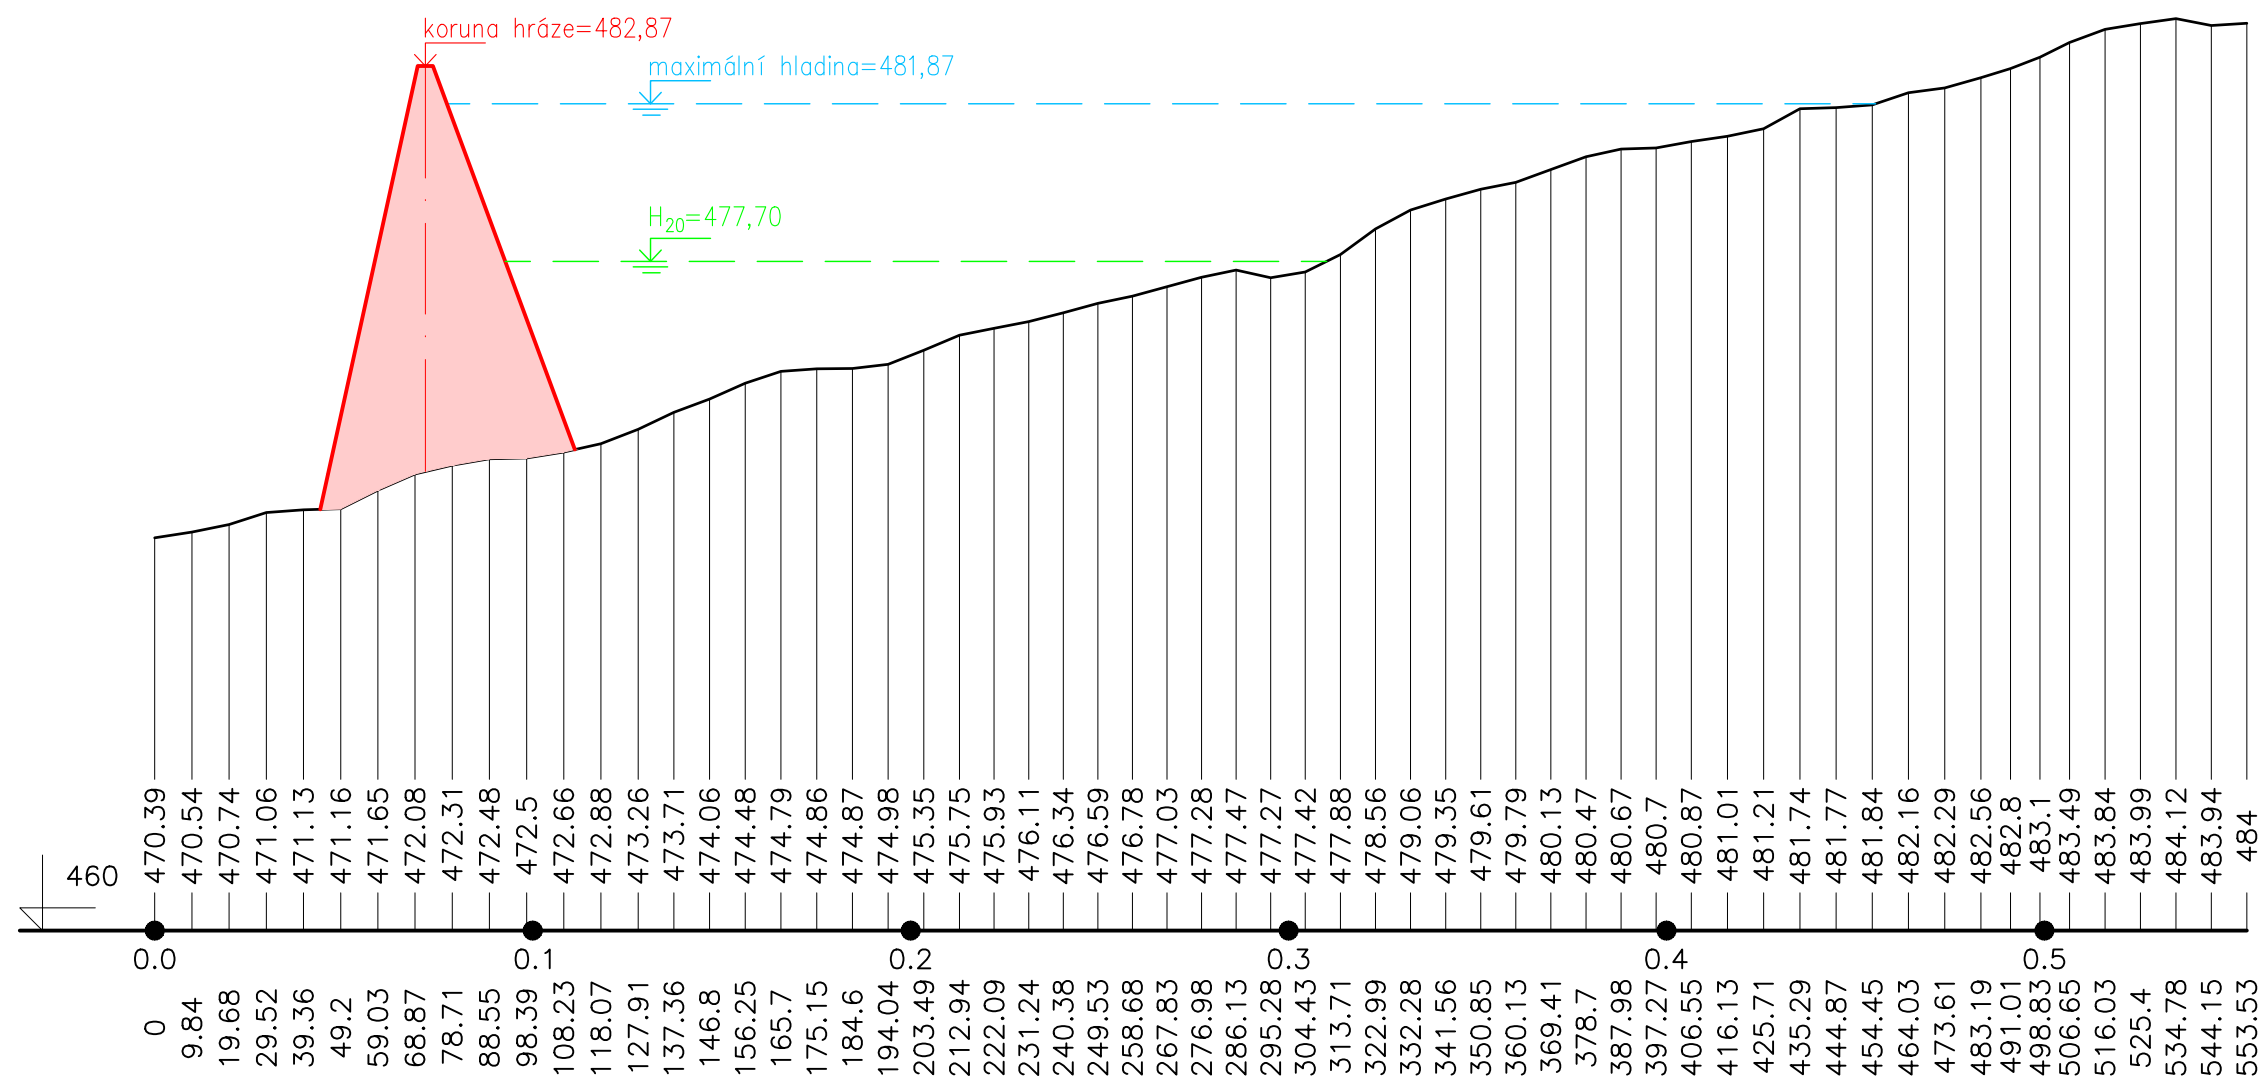

B.3. SO 03.3. 2.Podélný profil navrhovaným opatřením – SN Malá Víska