


Příčný profil navrhovaným opatřením
Měřítko 1:400

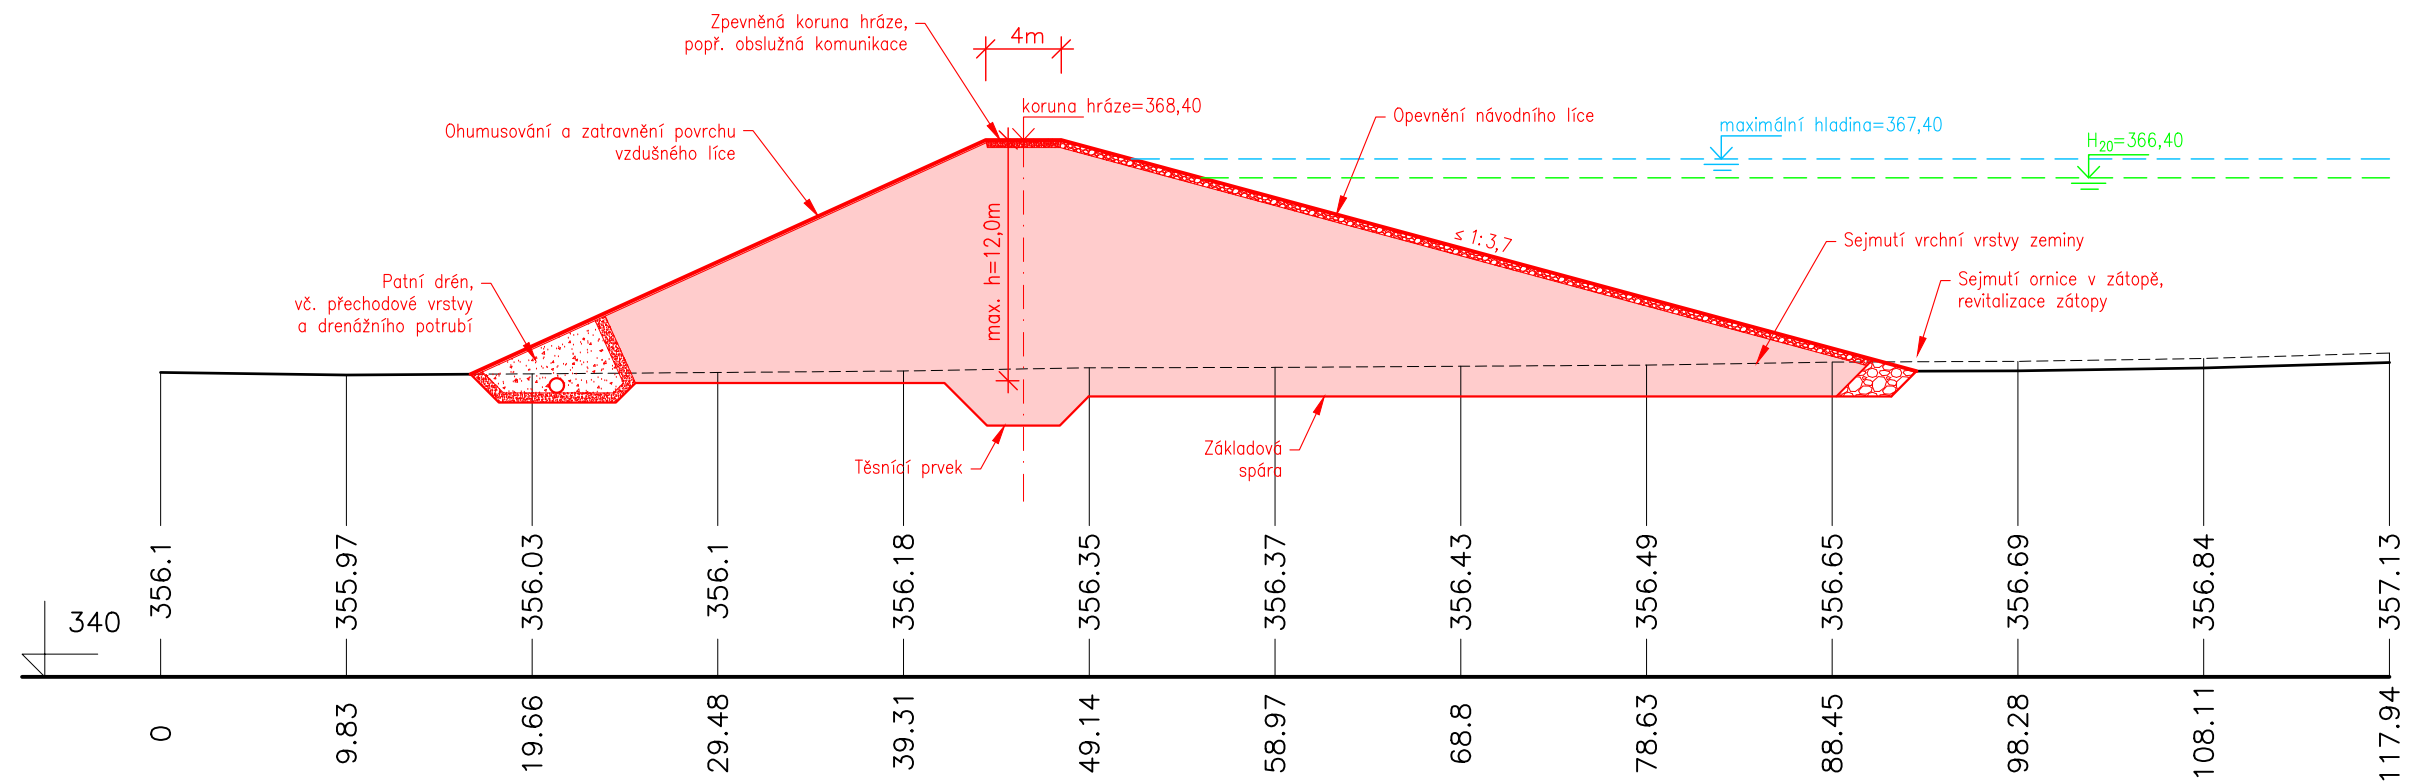

B.3. SO 03.9. 3.Příčný profil navrhovaným opatřením – SN Bykoš