


SO 35 Revitalizace toku u žst. Mníšek

PODÉLNÝ ŘEZ NAVRHOVANÝM  
OPATŘENÍM

Měřítko 2000/200

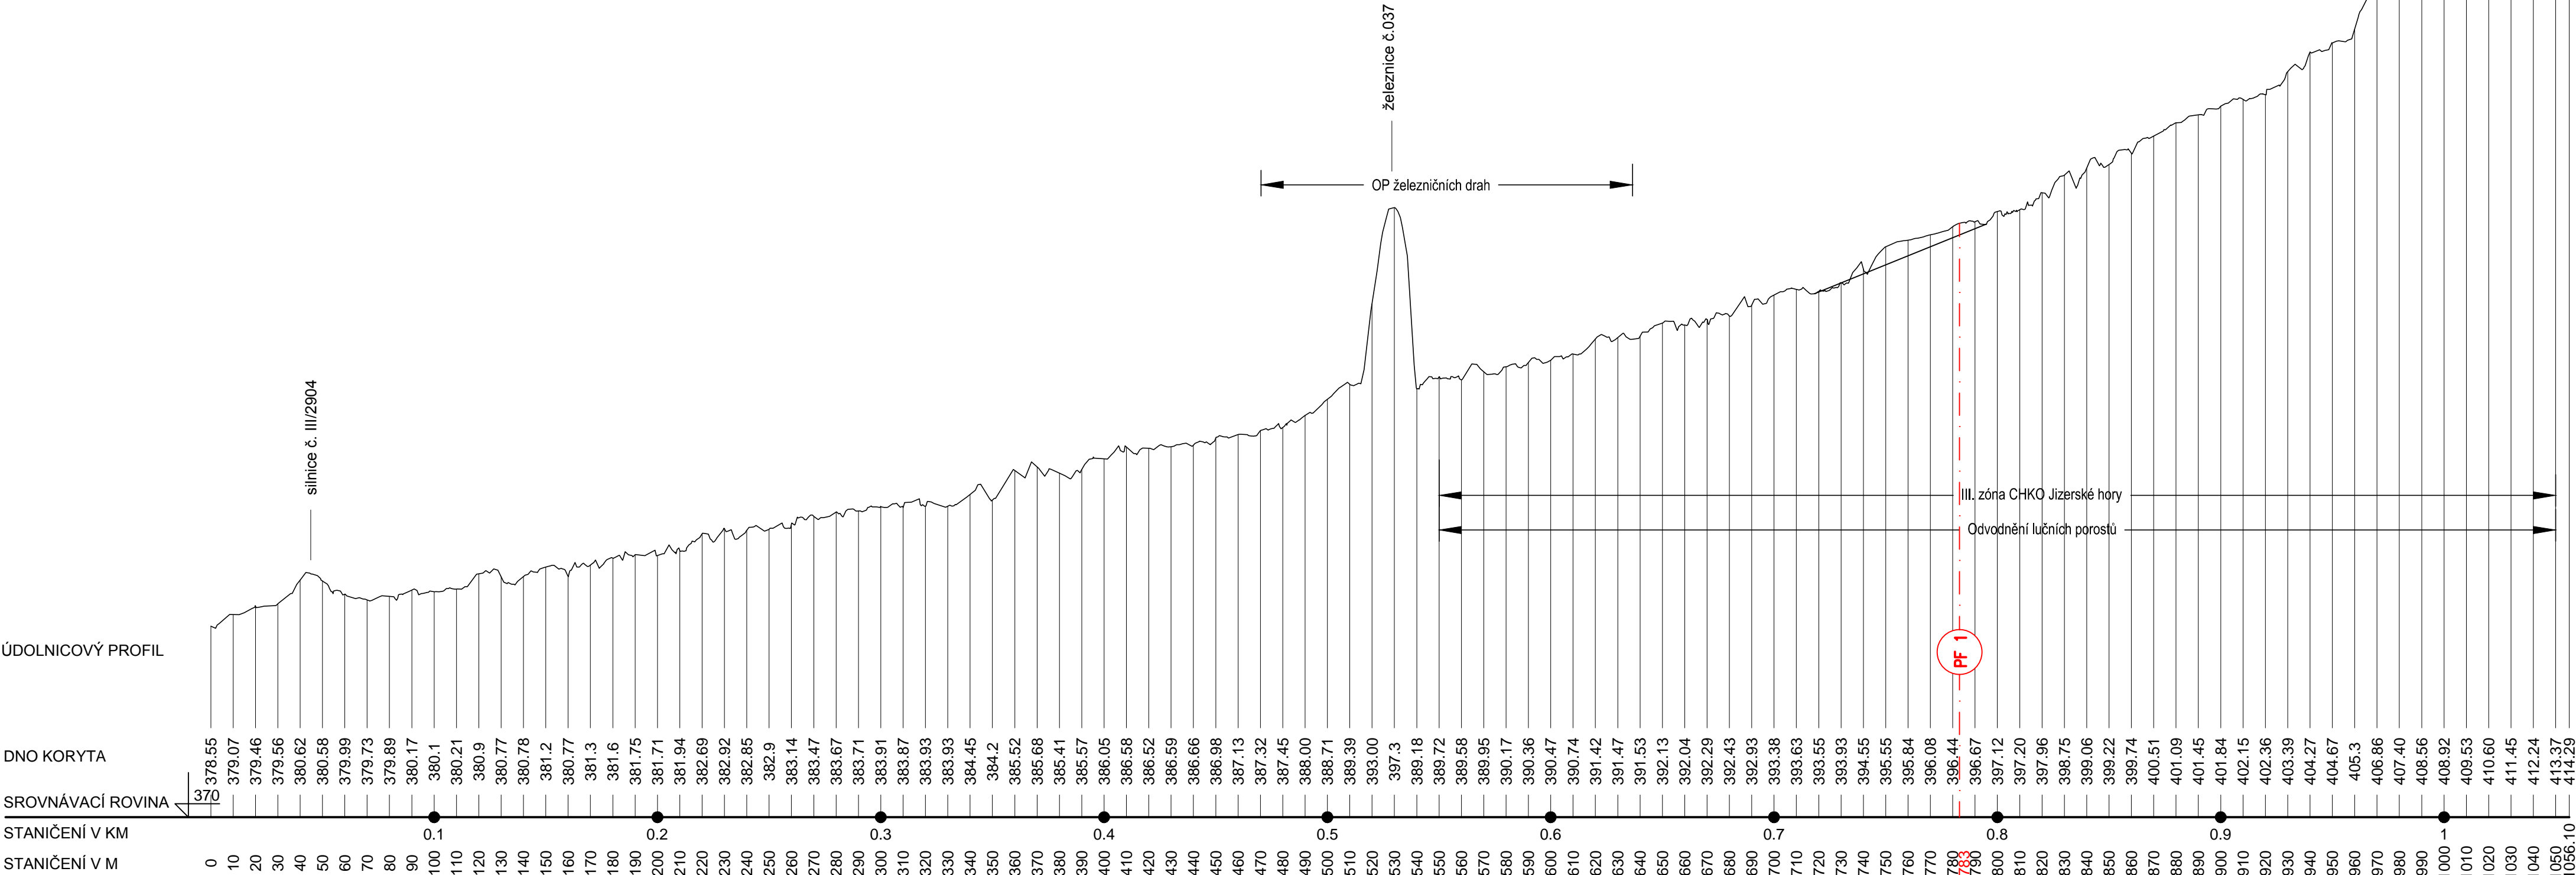

B.3.SO 09.2 Podélný profil navrhovaným opatřením  
SO 09