


Podélný profil
Měřítko 2500/100

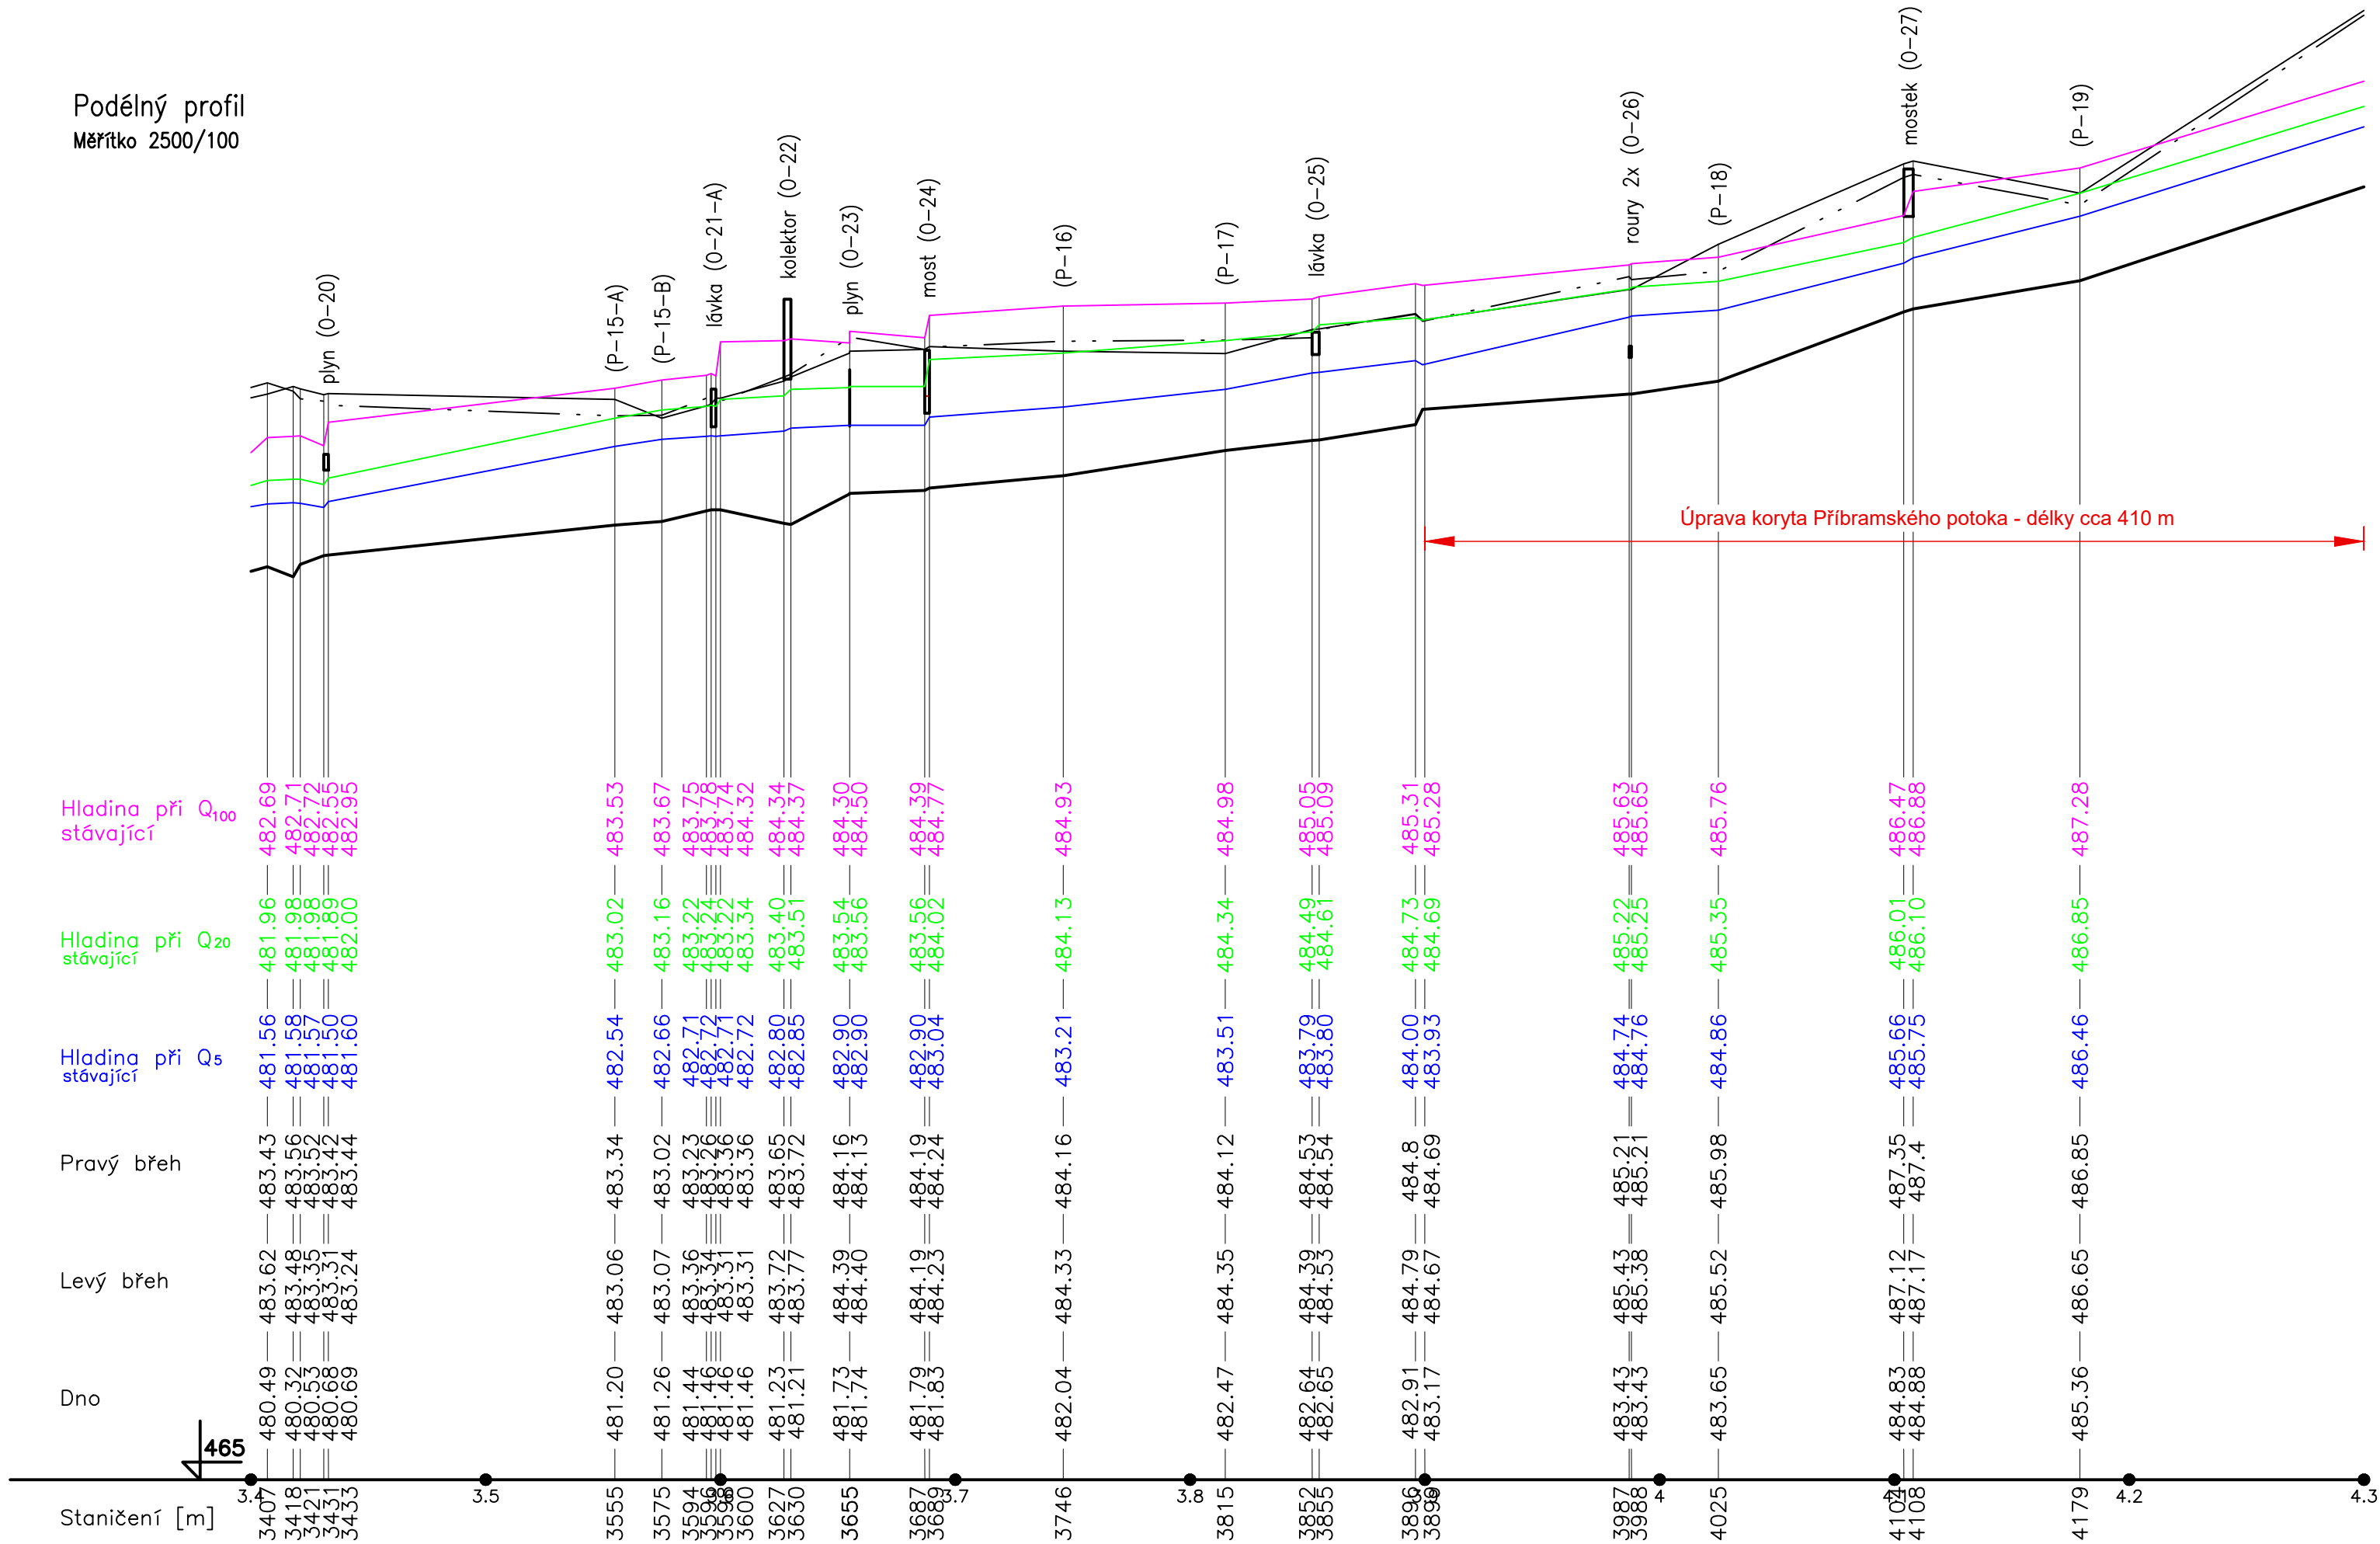

B.3. SO 02.10.2a 2.Podélný profil – PŘÍBRAMSKÝ POTOK ř. km 3,40–4,30 (Intravilán–centrum)